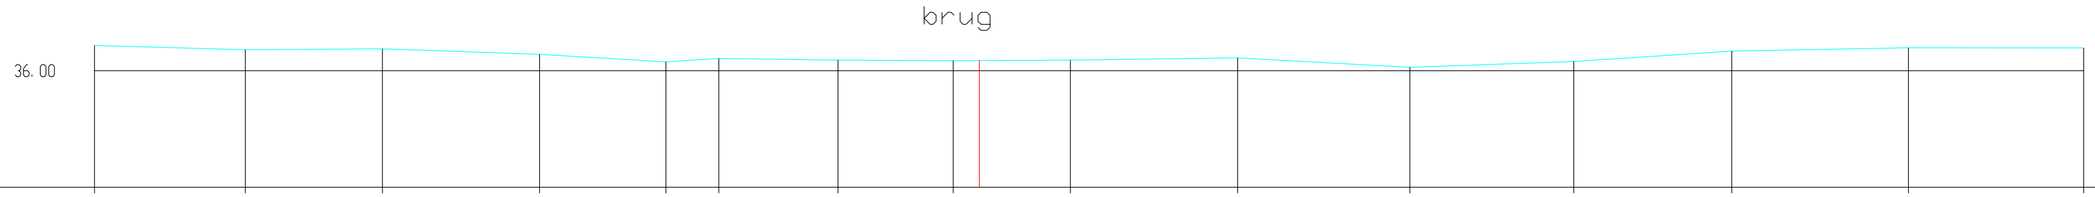

H 1:100/ L 1:100

MATEN TERREIN	36.42	36.35	36.37	36.27	36.15	36.20	36.18	36.17	36.18	36.22	36.06	36.15	36.33	36.38	36.38
MATEN SLIBLIJN															
TUSSENAFST. TERREIN	2.52	2.29	2.62	2.11	0.88	1.99	1.92	1.96	2.79	2.87	2.73	2.64	2.95	2.92	
GECUM. AFST. TERREIN	0.00	2.52	4.80	7.42	9.53	10.41	12.40	14.32	16.28	19.07	21.94	24.67	27.31	30.26	33.18

Kleine Gete, Dwarsprofiel 240