


H 1: 100 / L 1: 100

MATEN TERREIN

MATEN SLIBLIJN

TUSSENAFST. TERREIN

GECUM. AFST. TERREIN

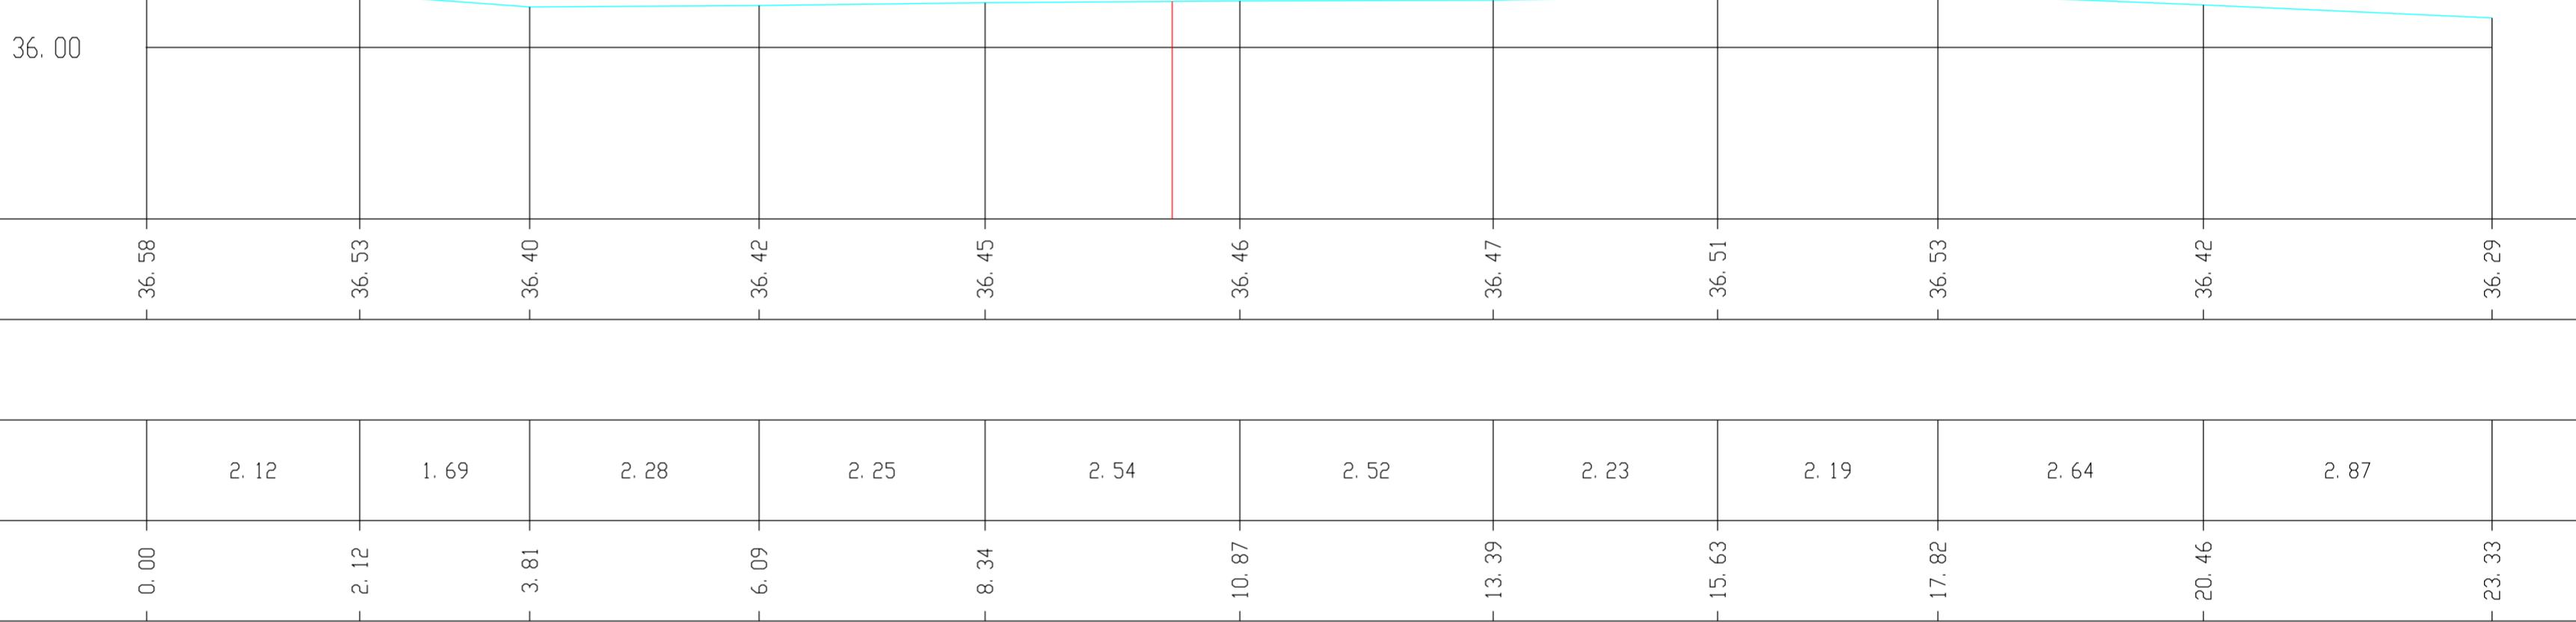

brug

Kleine Gete, Dwarsprofiel 245