Kunstwerk 7161-221

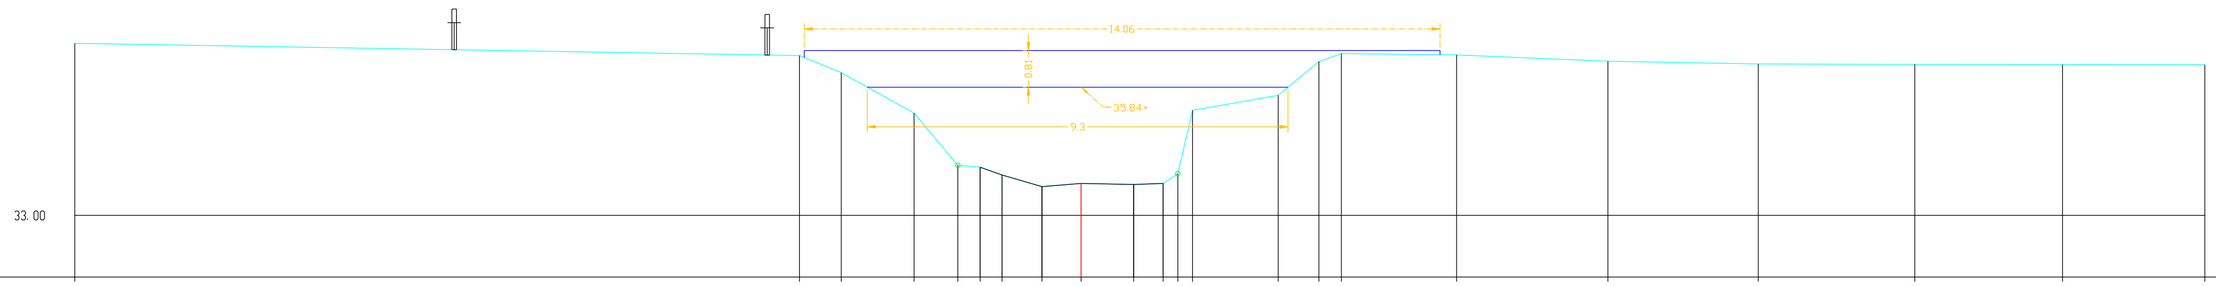

H 1:100/ L 1:100

MATEN TERREIN	36.81	36.53	36.16	35.26	34.11	34.07	33.89	33.64	33.71	33.68	33.71	33.92	35.33	35.66	36.40	36.58	36.55	36.41	36.35	36.34	36.34	36.33
MATEN SLIBLIJN						34.07	33.89	33.64	33.71	33.68	33.71											
TUSSENAFST. TERREIN	16.02	0.92	1.61	0.97	0.49	0.48	0.88	0.87	1.16	0.65	0.32	0.33	1.89	0.90	0.50	2.55	3.34	3.33	3.46	3.27	3.15	
GECUM. AFST. TERREIN	-22.25	-6.23	-5.30	-3.69	-2.73	-2.23	-1.75	-0.87	0.00	1.16	1.81	2.14	2.46	4.36	5.26	5.75	8.30	11.65	14.97	18.43	21.70	24.85

Kleine Gete, Dwarsprofiel 246