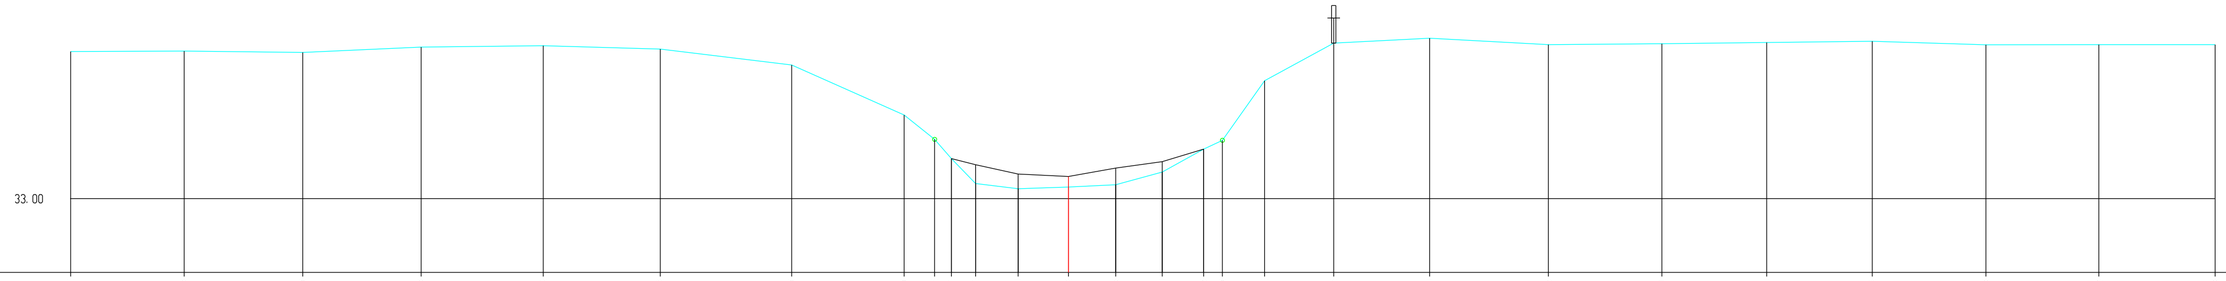

H 1:100/ L 1:100

MATEN TERREIN	36.52	36.53	36.50	36.63	36.66	36.58	36.20	35.00	34.42	33.96	33.36	33.24	33.28	33.33	33.64	34.19	34.40	35.82	36.72	36.84	36.69	36.71	36.74	36.76	36.68	36.69	36.68
MATEN SLIBLIJN										33.96	33.81	33.59	33.53	33.73	33.89	34.19											
TUSSENAFST. TERREIN		2.71	2.84	2.83	2.92	2.80	3.14	2.69	0.73	0.40	0.58	1.02	1.20	1.13	1.11	0.99	0.45	1.01	1.65	2.30	2.84	2.71	2.51	2.52	2.72	2.70	2.78	
GECUM. AFST. TERREIN	-23.85	-21.14	-18.30	-15.47	-12.55	-9.76	-6.61	-3.93	-3.20	-2.80	-2.22	-1.20	0.00	1.13	2.24	3.23	3.68	4.69	6.34	8.64	11.48	14.19	16.70	19.22	21.93	24.64	27.41

Kleine Gete, Dwarsprofiel 249