


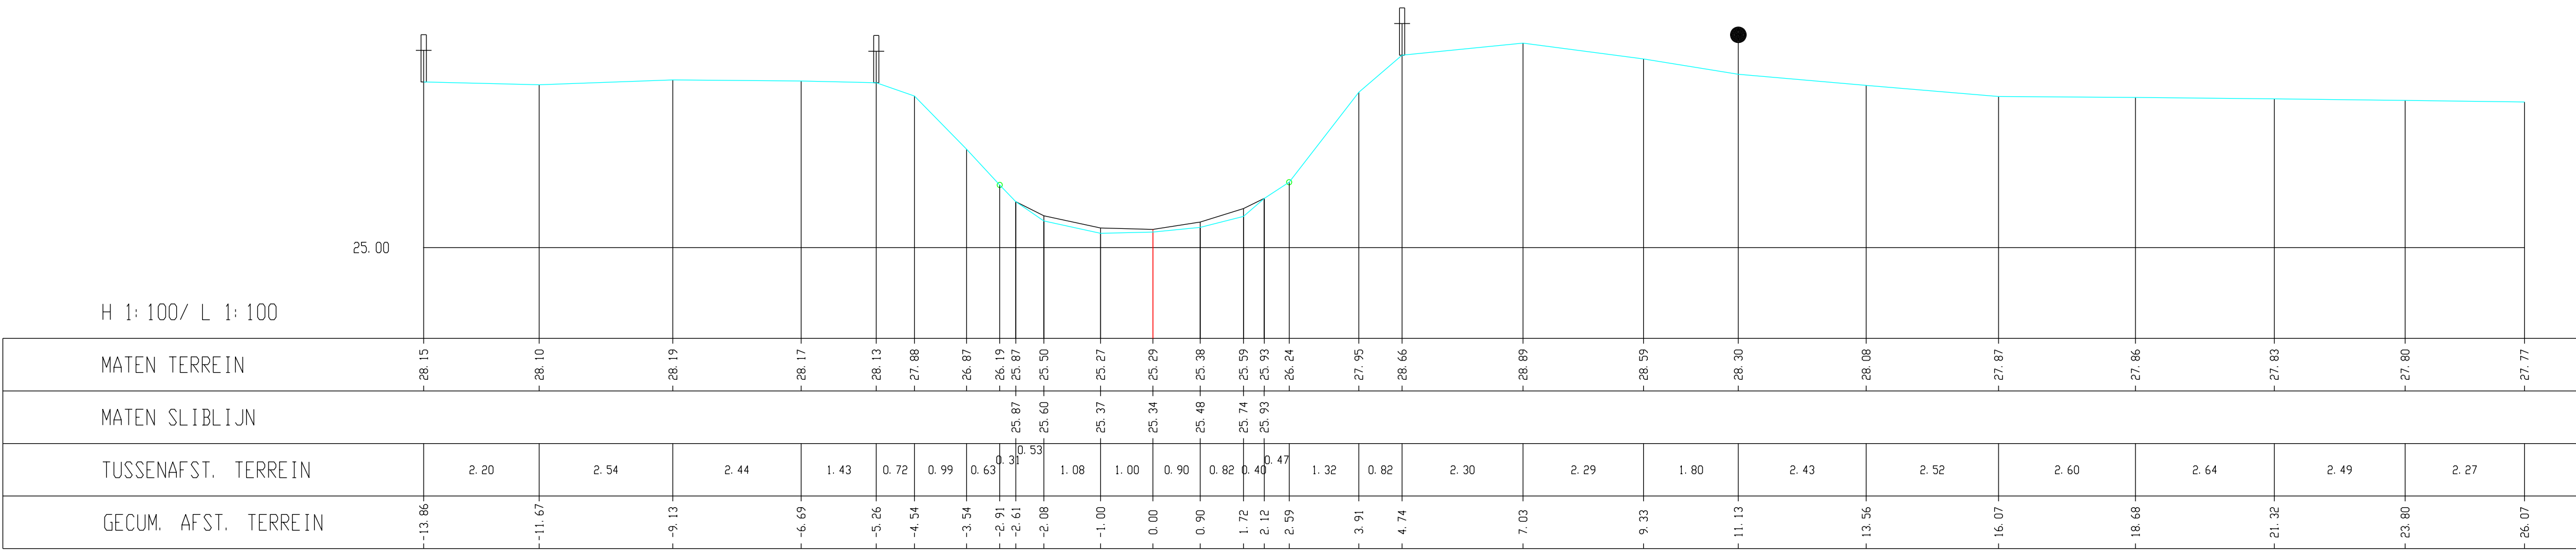

Kleine Gete, Dwarsprofiel 025