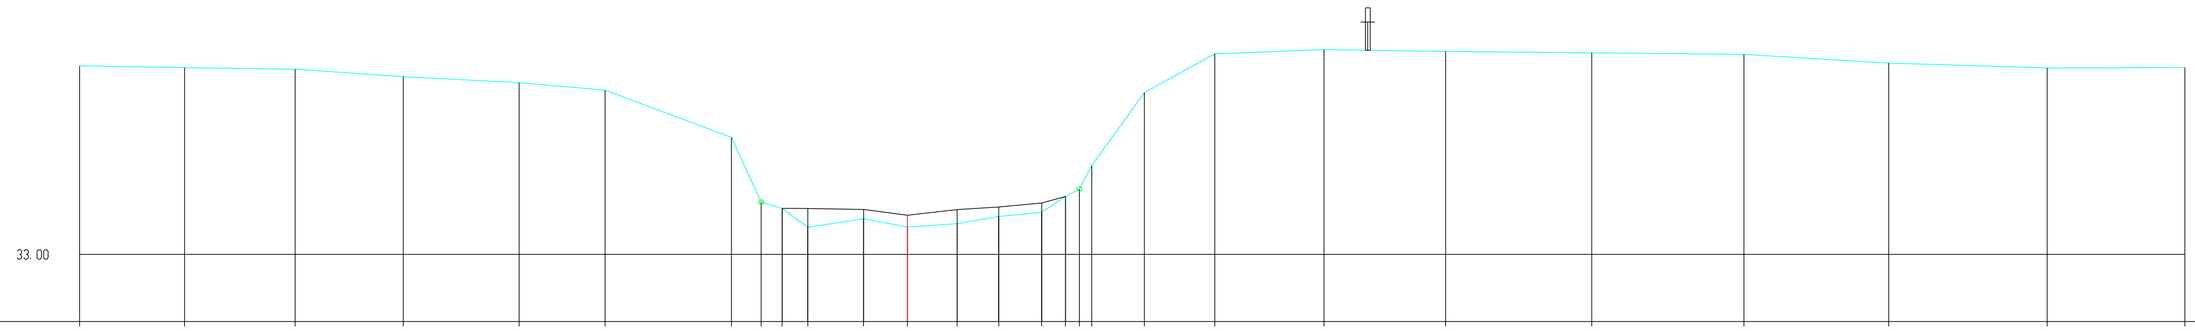

H 1:100/ L 1:100

MATEN TERREIN	37.00	36.97	36.93	36.77	36.65	36.49	35.49	34.11	33.98	33.58	33.76	33.58	33.65	33.81	33.89	34.23	34.39	34.89	36.43	37.26	37.35	37.31	37.28	37.25	37.06	36.96	36.97
MATEN SLIBLIJN									33.98	33.98	33.96	33.83	33.95	34.01	34.09	34.23											
TUSSENAFST. TERREIN		2.23	2.35	2.30	2.46	1.82	2.68	0.63	0.45	0.55	1.18	0.93	1.06	0.88	0.91	0.51	0.29	0.26	1.12	1.49	2.32	2.58	3.10	3.23	3.07	3.36	2.92	
GECUM. AFST. TERREIN	-17.56	-15.33	-12.99	-10.69	-8.24	-6.41	-3.73	-3.10	-2.66	-2.11	-0.93	0.00	1.06	1.94	2.85	3.35	3.65	3.91	5.03	6.52	8.84	11.42	14.52	17.75	20.82	24.18	27.10	

Kleine Gete, Dwarsprofiel 252