Landenstraat

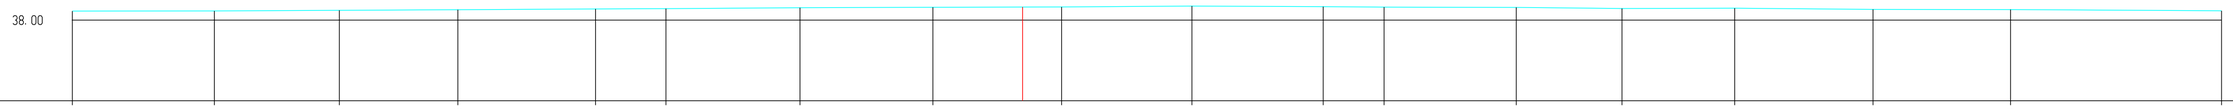

H 1:100/ L 1:100

MATEN TERREIN	38.20	38.21	38.22	38.23	38.25	38.26	38.28	38.29	38.30	38.31	38.30	38.29	38.29	38.26	38.27	38.24	38.24	38.21
MATEN SLIBLIJN																		
TUSSENAFST. TERREIN		3.17	2.79	2.65	3.07	1.57	2.99	2.97	2.87	2.91	2.93	1.36	2.95	2.36	2.52	3.09	3.07	4.71
GECUM. AFST. TERREIN	0.00	3.17	5.96	8.60	11.67	13.25	16.23	19.20	22.07	24.98	27.91	29.27	32.22	34.57	37.09	40.17	43.24	47.95

Kleine Gete, Dwarsprofiel 255