


Kunstwerk 7161-241

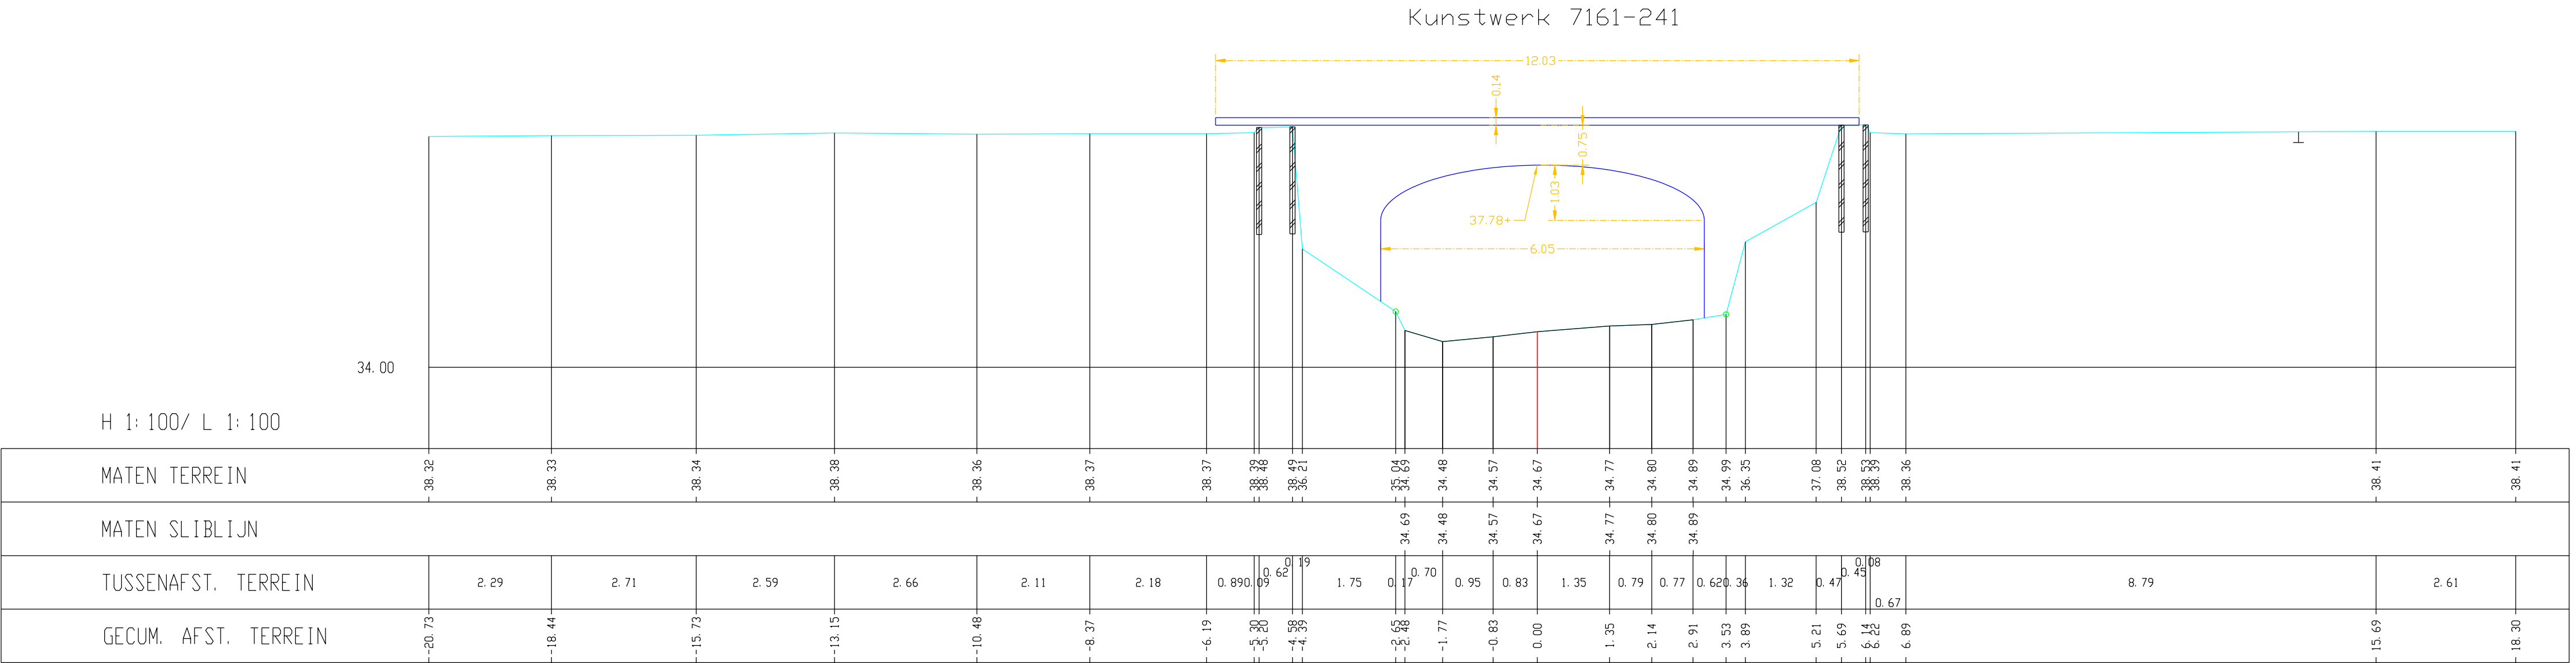

Kleine Gete, Dwarsprofiel 266