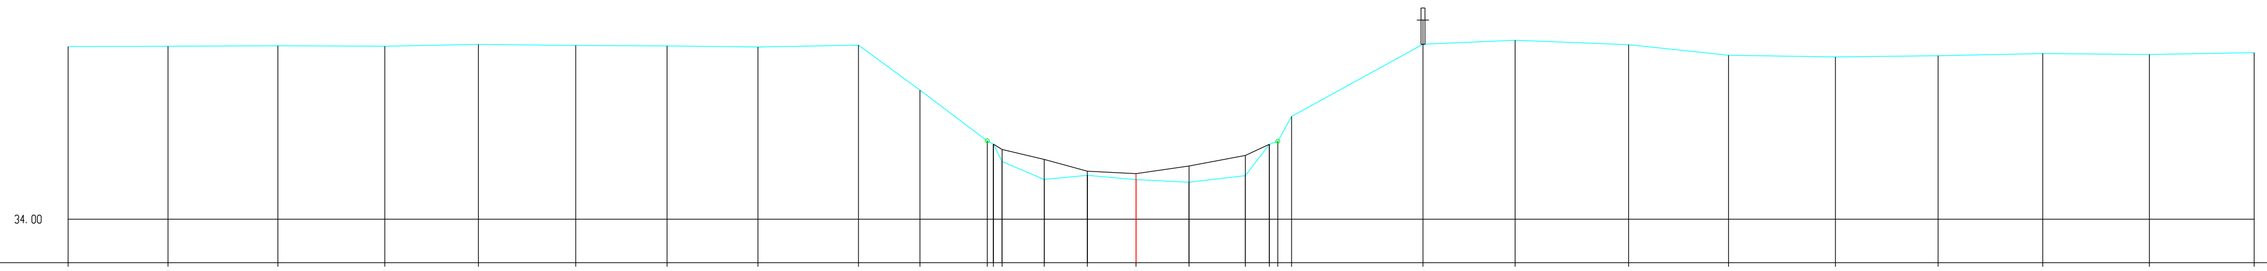

H 1:100/ L 1:100

MATEN TERREIN	38.29	38.30	38.31	38.30	38.34	38.32	38.31	38.28	38.32	37.21	35.95	35.43	35.13	34.99	35.09	34.98	34.92	35.08	35.86	35.93	36.55	38.35	38.45	38.34	38.07	38.03	38.06	38.12	38.09	38.14
MATEN SLIBLIJN											35.67	35.13		35.49	35.19	35.13	35.32	35.58	35.86											
TUSSENAFST. TERREIN		2.48	2.73	2.66	2.33	2.42	2.27	2.26	2.50	1.53	1.67	0.15	0.86	1.05	1.07	1.21	1.32	1.40	0.60	0.21	0.34	3.26	2.29	2.82	2.48	2.66	2.55	2.60	2.65	2.60
GECUM. AFST. TERREIN	-26.53	-24.05	-21.32	-18.66	-16.34	-13.92	-11.65	-9.39	-6.89	-5.37	-3.69	-3.54	-3.43	-2.28	-1.21	0.00	1.32	2.72	3.31	3.52	3.87	7.13	9.42	12.24	14.72	17.38	19.93	22.53	25.18	27.78

Kleine Gete, Dwarsprofiel 277