


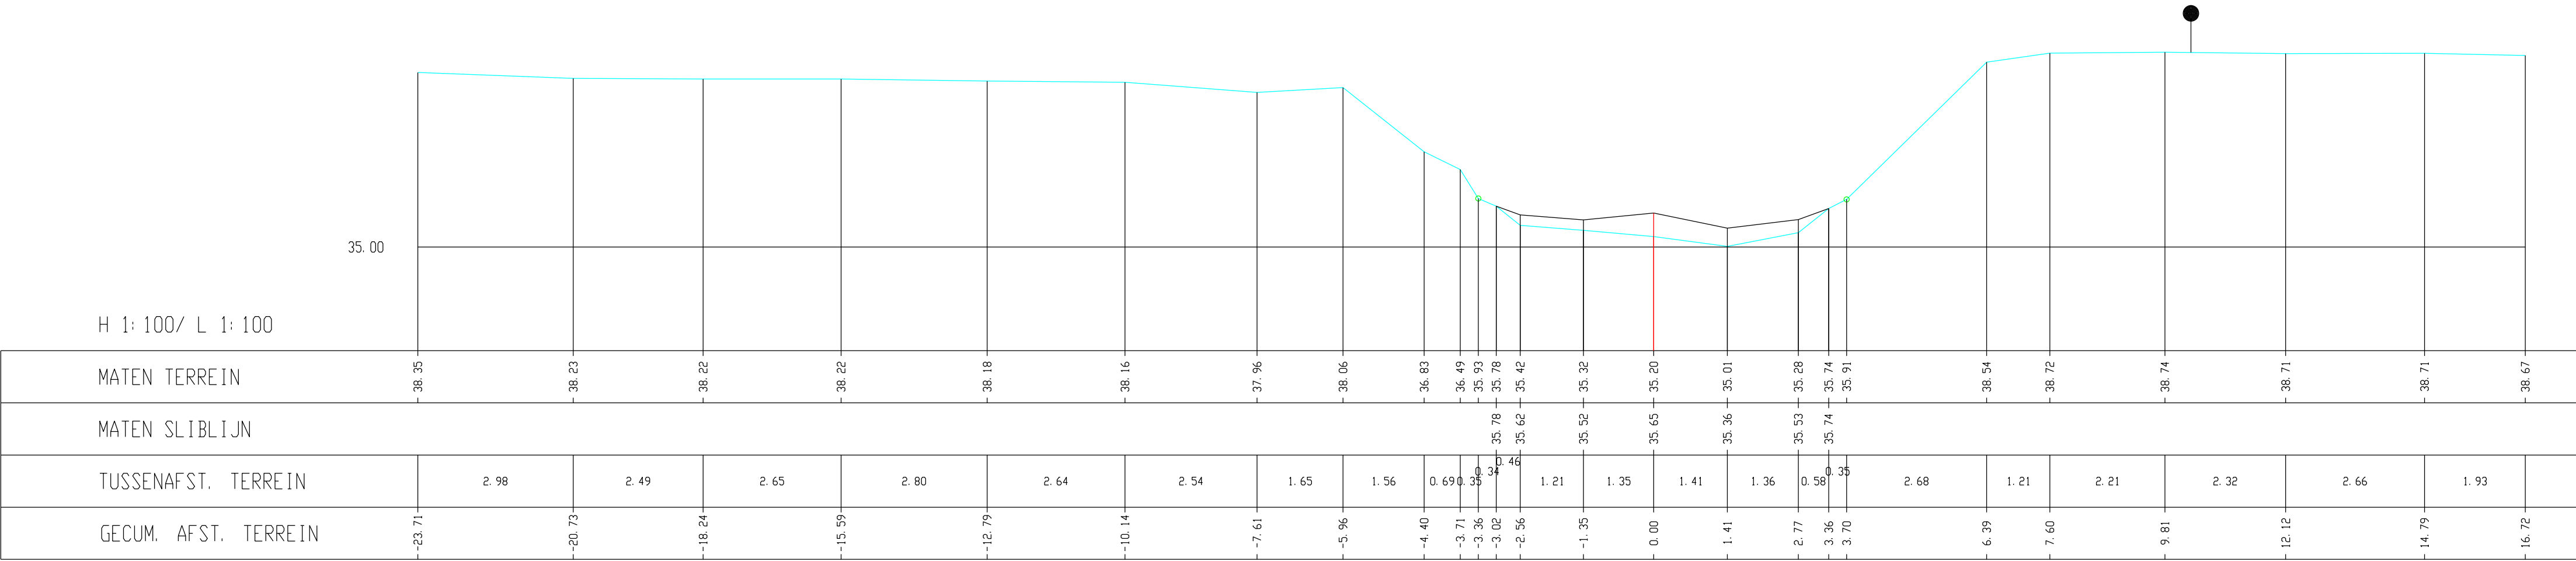

Kleine Gete, Dwarsprofiel 280