Walsbergenstraat

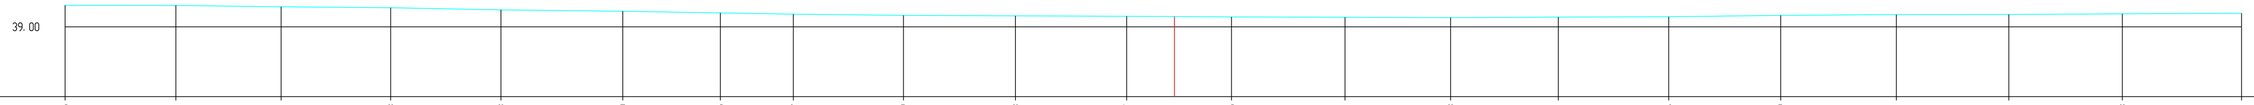

H 1:100/ L 1:100

MATEN TERREIN	39.55	39.54	39.51	39.48	39.43	39.40	39.35	39.32	39.29	39.28	39.27	39.25	39.24	39.23	39.24	39.26	39.29	39.31	39.31	39.33	39.34	
MATEN SLIBLIJN																						
TUSSENAFST. TERREIN		2.81	2.67	2.78	2.80	3.09	2.48	1.85	2.80	2.84	2.82	2.66	2.88	2.68	2.73	2.80	2.84	2.93	2.85	2.88	3.03	
GECUM. AFST. TERREIN	0.00	2.81	5.48	8.26	11.05	14.15	16.62	18.47	21.27	24.11	26.93	29.59	32.47	35.14	37.88	40.68	43.52	46.45	49.30	52.18	55.21	

Kleine Gete, Dwarsprofiel 285