


Kleine Gete, Dwarsprofiel 286

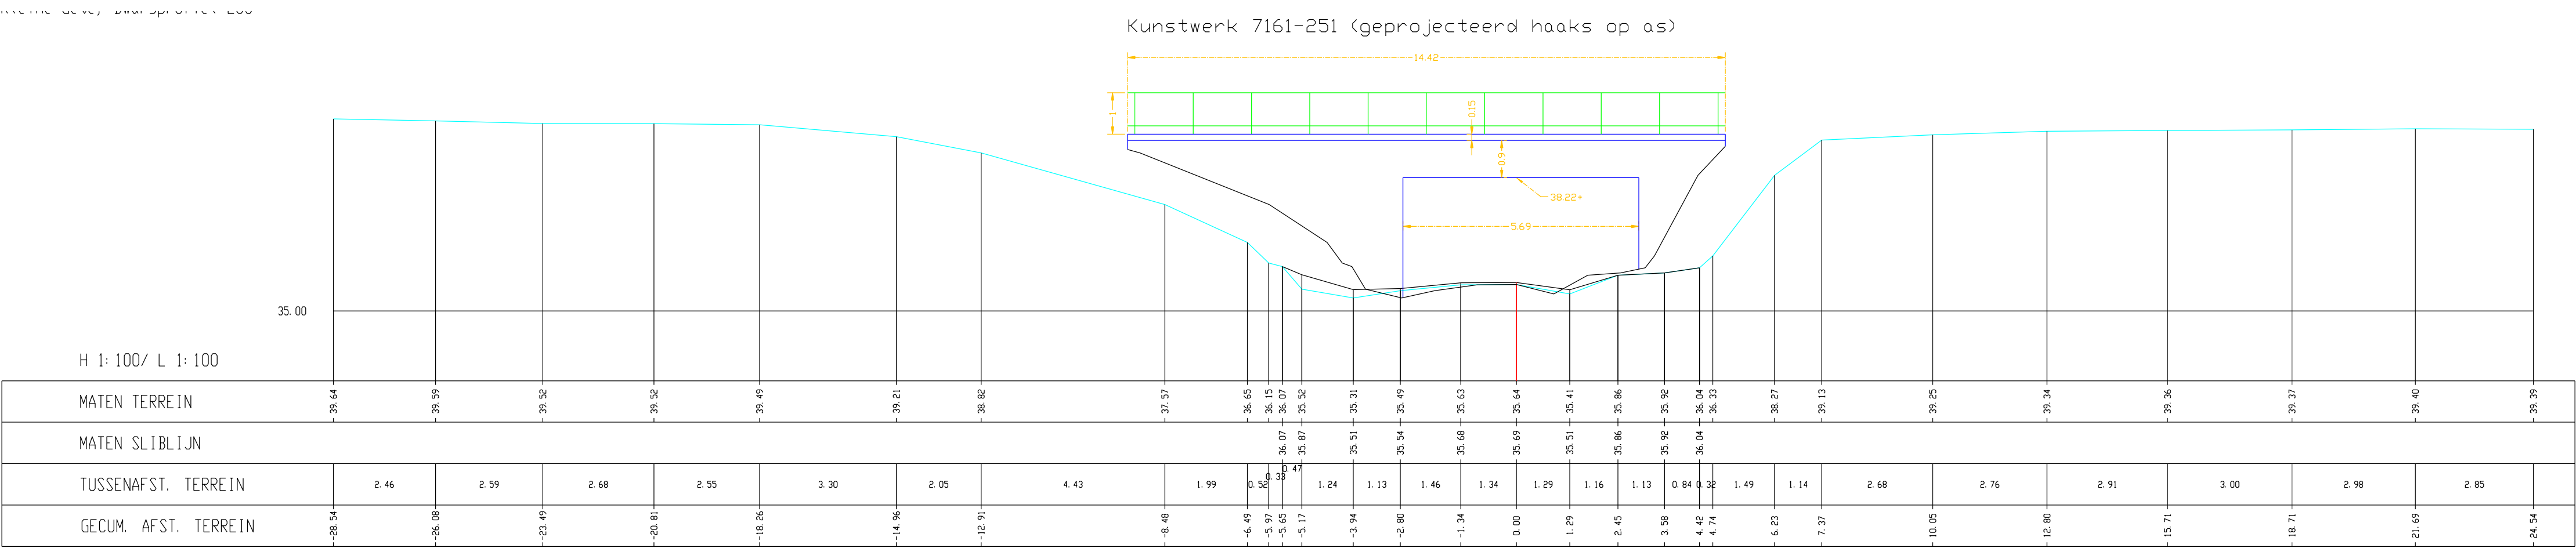

Kleine Gete, Dwarsprofiel 286