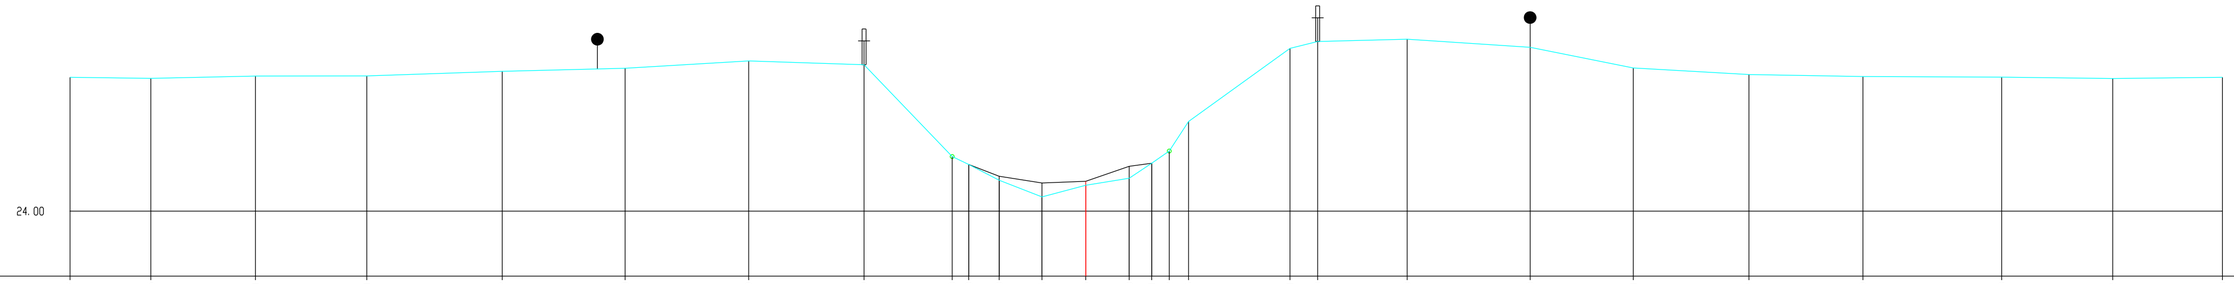

H 1:100/ L 1:100

MATEN TERREIN	27.37	27.35	27.41	27.41	27.52	27.60	27.79	27.69	25.38	25.18	24.78	24.36	24.65	24.83	25.21	25.52	26.26	28.11	28.28	28.33	28.13	27.61	27.44	27.39	27.38	27.34	27.38
MATEN SLIBLIJN									25.18	24.88		24.71	24.75	25.13	25.21												
TUSSENAFST. TERREIN		2.04	2.64	2.81	3.41	3.10	3.12	2.91	2.22	0.42	0.77	1.08	1.10	1.10	0.57	0.44	0.48	2.56	0.70	2.26	3.10	2.60	2.91	2.87	3.50	2.80	2.77
GECUM. AFST. TERREIN	-25.60	-23.57	-20.93	-18.12	-14.71	-11.61	-8.50	-5.59	-3.37	-2.95	-2.19	-1.10	0.00	1.10	1.66	2.10	2.59	5.15	5.84	8.10	11.20	13.80	16.71	19.59	23.08	25.88	28.65

Kleine Gete, Dwarsprofiel 003