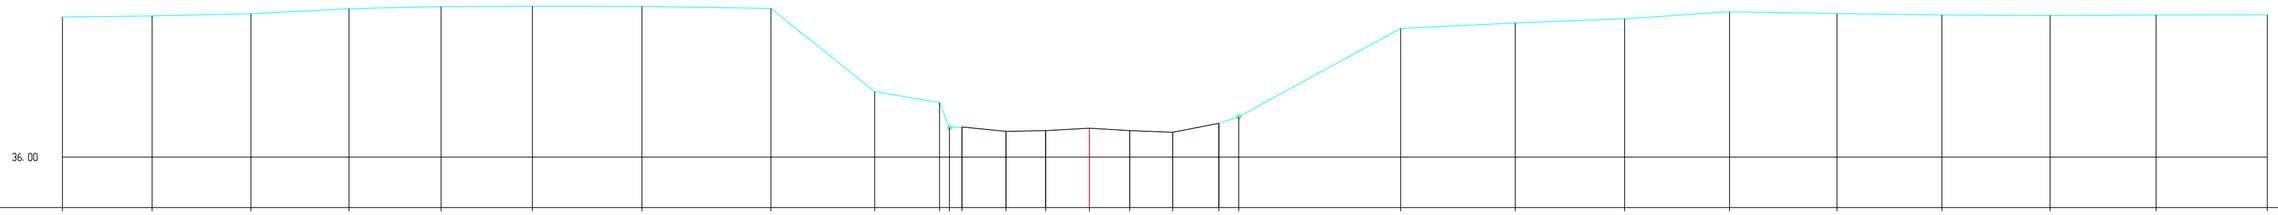


H 1:100/ L 1:100

| | | | | | | | | | | | | | | | | | | | | | | | | | | | |
|---|---|---|---|---|---|---|---|---|---|---|---|---|---|---|---|---|---|---|---|---|---|---|---|---|---|---|---|
| MATEN TERREIN | 39.73 | 39.76 | 39.81 | 39.94 | 40.00 | 40.01 | 40.01 | 39.96 | 37.74 | 37.45 | 36.78 | 36.80 | 36.68 | 36.70 | 36.77 | 36.70 | 36.66 | 36.90 | 37.07 | 39.42 | 39.57 | 39.68 | 39.87 | 39.82 | 39.78 | 39.77 | 39.78 | 39.79 |
| MATEN SLIBLIJN | | | | | | | | | | | | 36.80 | 36.68 | 36.70 | 36.77 | 36.70 | 36.66 | 36.90 | | | | | | | | | | |
| TUSSENAFST. TERREIN | | 2.39 | 2.63 | 2.61 | 2.45 | 2.43 | 2.91 | 3.43 | 2.76 | 1.72 | 0.29 | 0.33 | 1.17 | 1.06 | 1.16 | 1.07 | 1.14 | 1.23 | 0.53 | 4.31 | 3.05 | 2.91 | 2.79 | 2.86 | 2.79 | 2.88 | 2.82 | 2.96 |
| GECUM. AFST. TERREIN | -27.32 | -24.93 | -22.30 | -19.69 | -17.25 | -14.82 | -11.90 | -8.47 | -5.71 | -3.99 | -3.72 | -3.39 | -2.22 | -1.16 | 0.00 | 1.07 | 2.22 | 3.44 | 3.97 | 8.28 | 11.33 | 14.24 | 17.03 | 19.88 | 22.68 | 25.55 | 28.37 | 31.33 |

Kleine Gete, Dwarsprofiel 303