


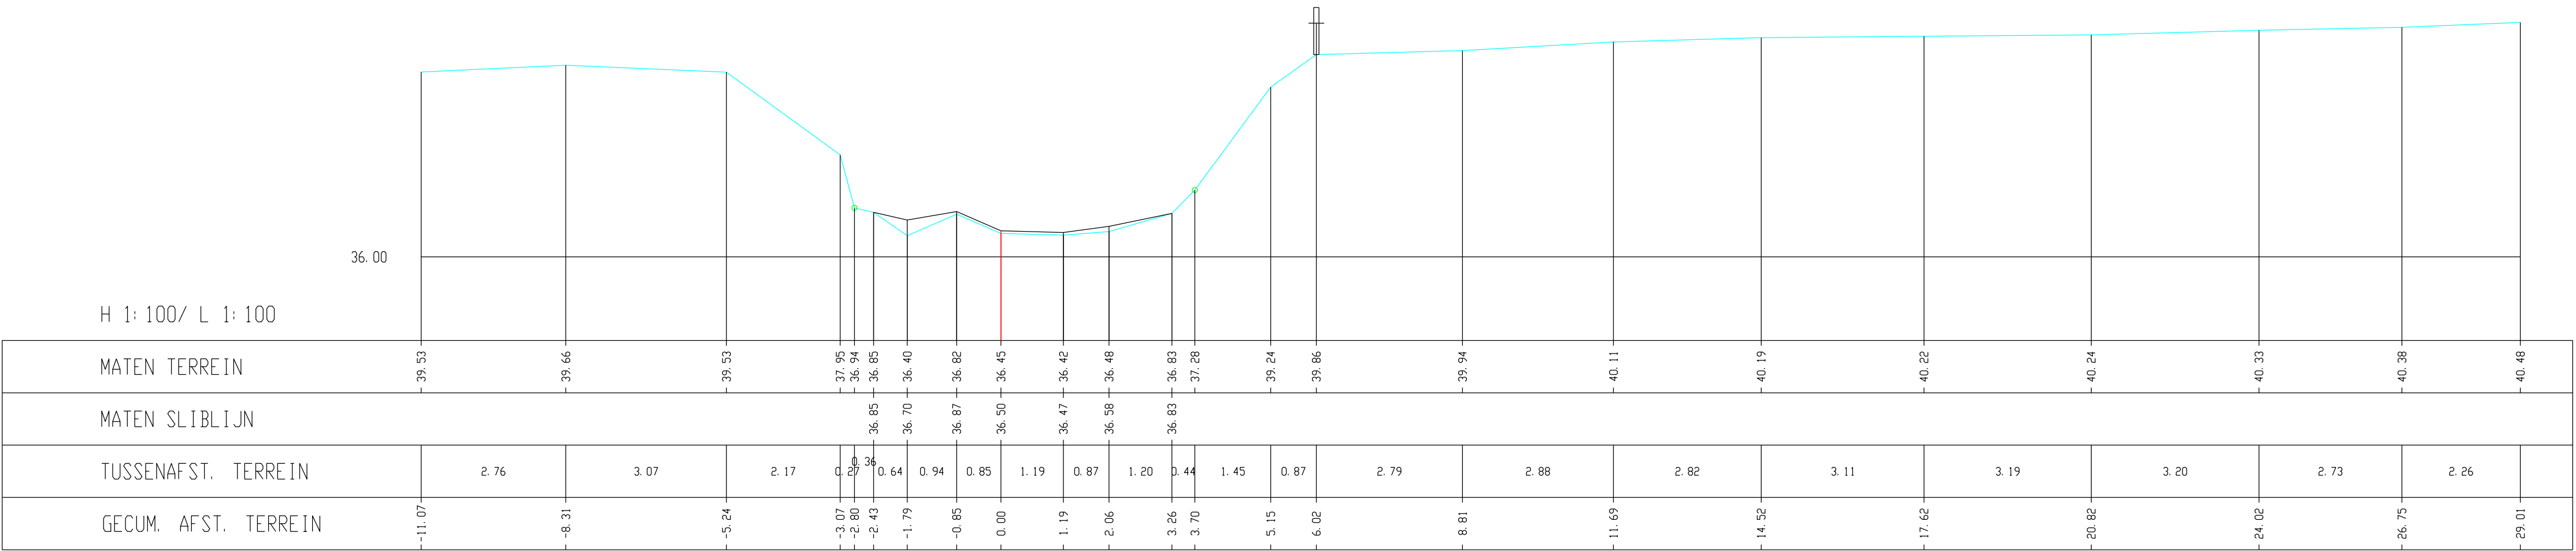

Kleine Gete, Dwarsprofiel 308