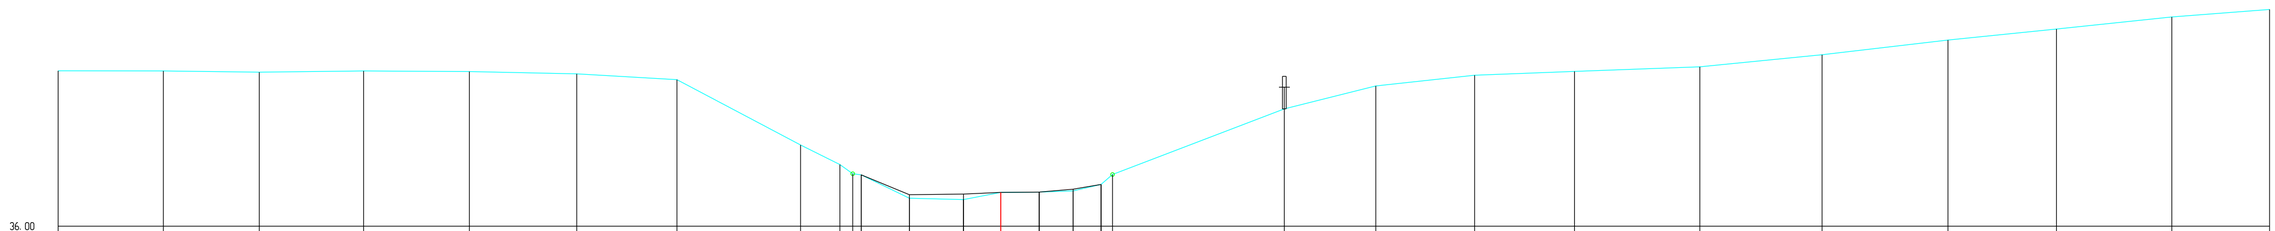

H 1:100/ L 1:100

MATEN TERREIN	40.30	40.29	40.26	40.29	40.27	40.21	40.05	38.24	37.70	37.45	37.42	36.77	36.74	36.93	36.94	36.97	37.15	37.43	39.24	39.88	40.17	40.28	40.40	40.74	41.14	41.45	41.78	41.99
MATEN SLIBLIJN											37.42	36.87	36.89	36.93	36.94	37.02	37.15											
TUSSENAFST. TERREIN		2.91	2.65	2.88	2.92	2.97	2.77	3.42	1.09	0.32	0.32	1.33	1.50	1.03	1.06	0.94	0.77	0.32	4.75	2.53	2.73	2.76	3.46	3.38	3.48	3.00	3.19	2.70
GECUM. AFST. TERREIN	-26.05	-23.14	-20.49	-17.61	-14.69	-11.72	-8.95	-5.54	-4.45	-4.09	-3.86	-2.53	-1.03	0.00	1.06	2.00	2.77	3.09	7.83	10.36	13.09	15.85	19.31	22.69	26.17	29.17	32.35	35.06

Kleine Gete, Dwarsprofiel 310