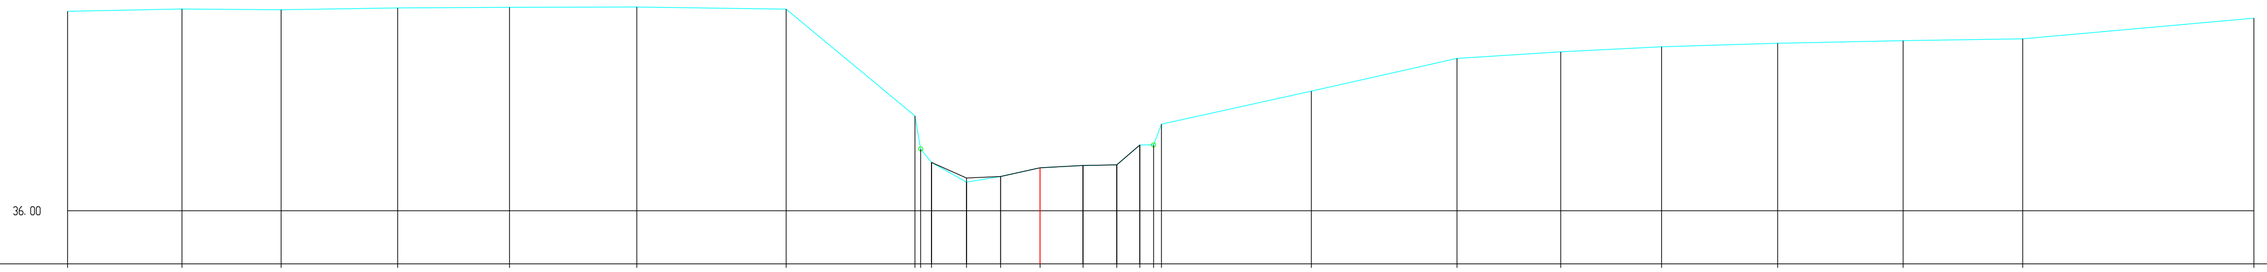

H 1:100/ L 1:100

MATEN TERREIN	40.89	40.94	40.92	40.97	40.99	40.99	40.94	38.32	37.55	37.18	36.70	36.84	37.05	37.11	37.12	37.61	37.61	38.12	38.93	39.73	39.89	40.02	40.10	40.17	40.21	40.72
MATEN SLIBLIJN										37.18	36.80	36.84	37.05	37.11	37.12	37.61										
TUSSENAFST. TERREIN		2.80	2.43	2.86	2.74	3.12	3.66	3.16	0.14	0.26	0.86	0.84	0.97	1.05	0.83	0.56	0.34	0.69	3.68	3.57	2.54	2.47	2.85	3.07	2.93	5.66
GECUM. AFST. TERREIN	-23.83	-21.02	-18.60	-15.74	-13.00	-9.88	-6.22	-3.07	-2.93	-2.66	-1.81	-0.97	0.00	1.05	1.88	2.44	2.78	2.97	6.65	10.21	12.75	15.22	18.07	21.14	24.07	29.74

Kleine Gete, Dwarsprofiel 314