


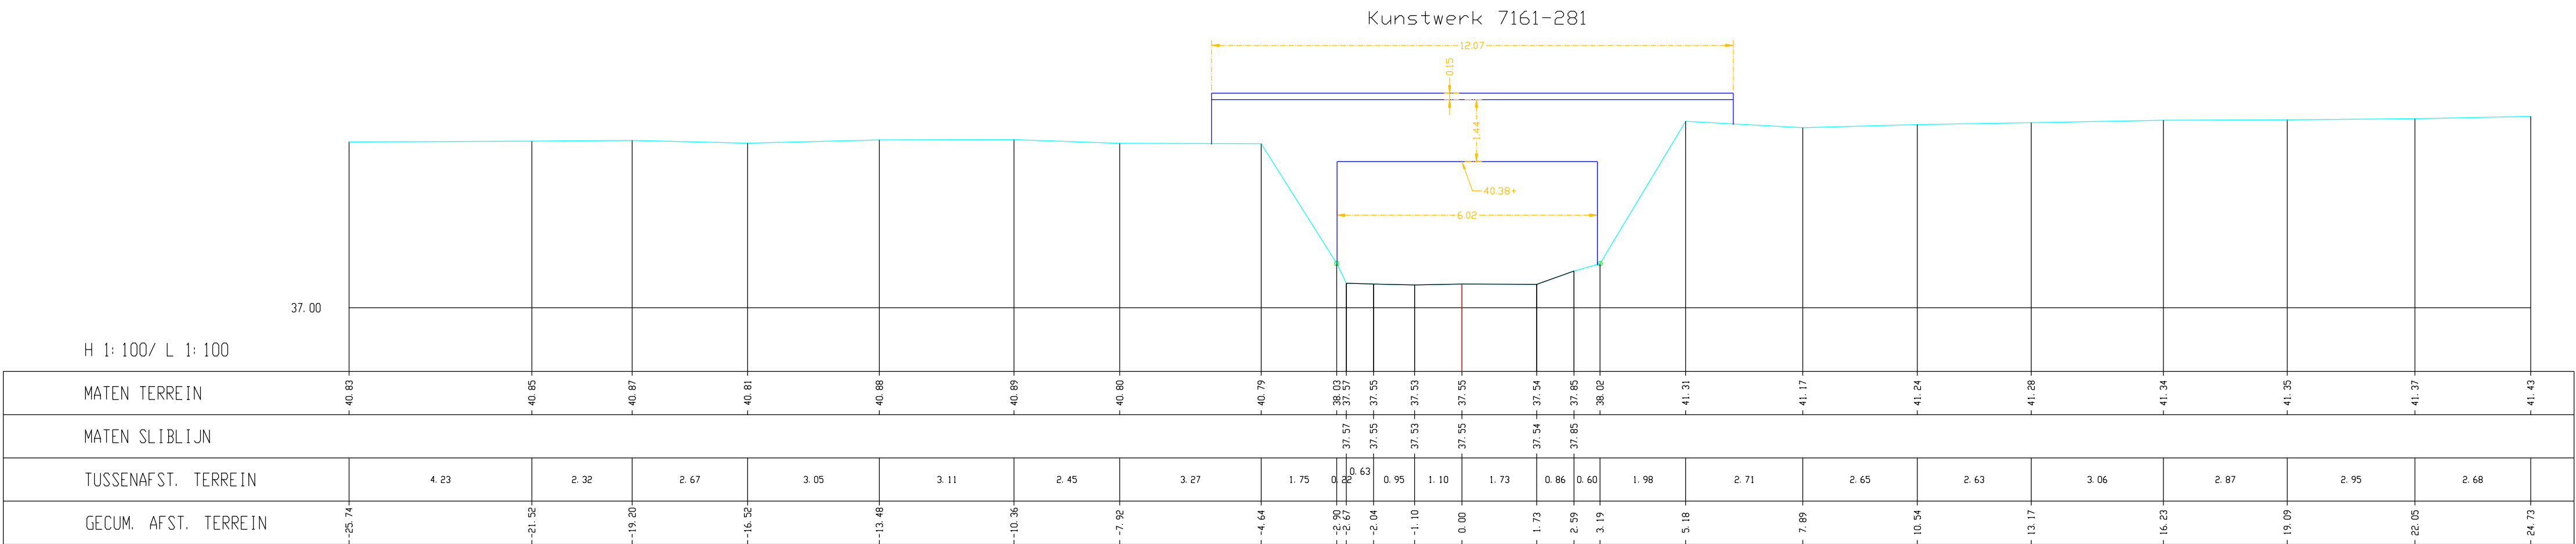

Kleine Gete, Dwarsprofiel 317