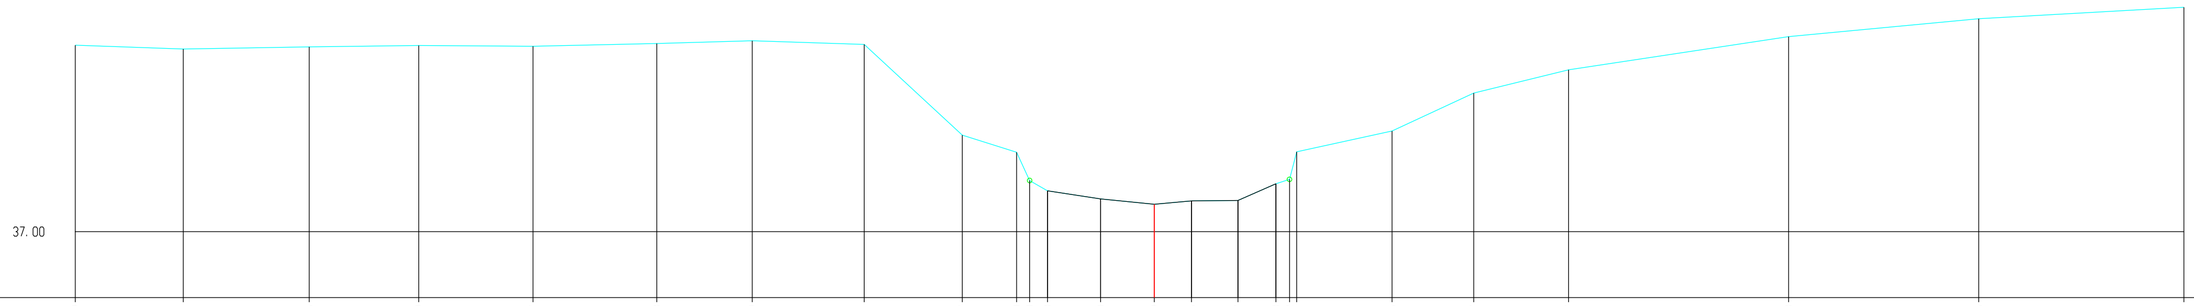

H 1:100/ L 1:100

MATEN TERREIN	40.99	40.91	40.96	40.99	40.97	41.03	41.09	41.01	39.07	38.70	38.10	37.88	37.70	37.59	37.66	37.67	38.03	38.12	38.71	39.16	39.97	40.47	41.18	41.56	41.81
MATEN SLIBLIJN												37.88	37.70	37.59	37.66	37.67	38.03								
TUSSENAFST. TERREIN		2.31	2.70	2.34	2.45	2.65	2.05	2.40	2.10	1.16	0.28	0.38	1.14	1.15	0.80	1.00	0.81	0.29	0.16	2.04	1.75	2.03	4.71	4.08	4.40	
GECUM. AFST. TERREIN	-23.12	-20.81	-18.11	-15.76	-13.31	-10.66	-8.61	-6.21	-4.11	-2.95	-2.67	-2.29	-1.15	0.00	0.80	1.79	2.61	2.90	3.05	5.09	6.84	8.87	13.59	17.66	22.06	

Kleine Gete, Dwarsprofiel 320