Kunstwerk 7161-291

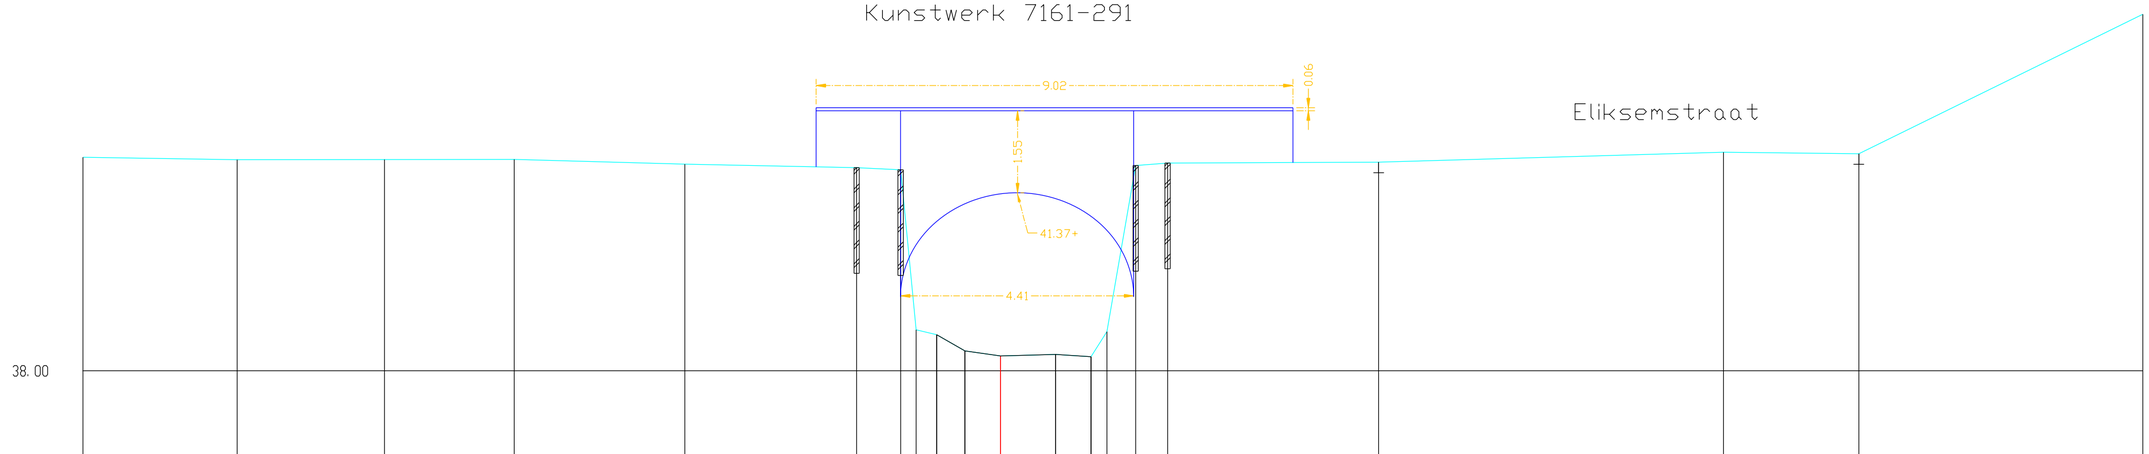

H 1:100/ L 1:100

MATEN TERREIN	42.04	42.00	42.00	42.00	41.91	41.84	41.81	38.78	38.68	38.38	38.28	38.31	38.27	38.74	41.88	41.93	41.95	42.14	42.11	44.75		
MATEN SLIBLIJN									38.68	38.38	38.28	38.31	38.27									
TUSSENAFST. TERREIN		2.92	2.79	2.46	3.23	3.25	0.83	0.29	0.39	0.54	0.68	1.04	0.67	0.30	0.54	0.60	3.99	6.52	2.56	5.37		
GECUM. AFST. TERREIN	-17.36	-14.45	-11.66	-9.20	-5.98	-2.73	-1.89	-1.60	-1.21	-0.68	0.00	1.04	1.71	2.01	2.56	3.16	7.15	13.68	16.24	21.61		

Kleine Gete, Dwarsprofiel 328