


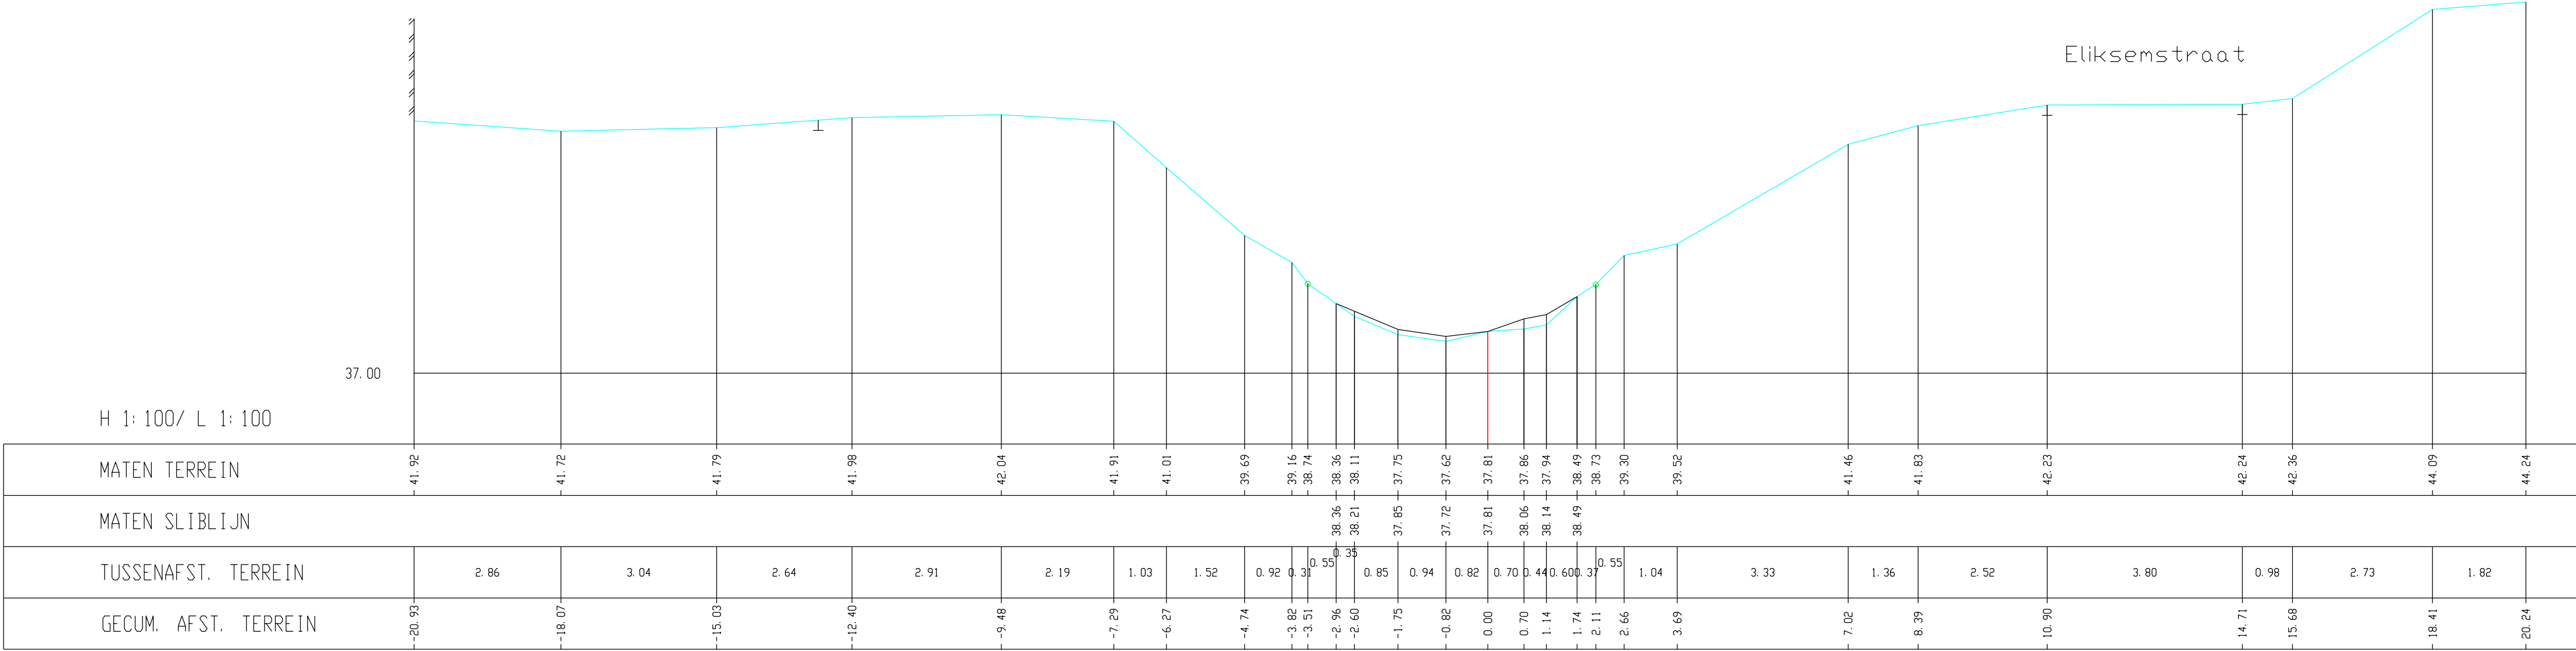

Kleine Gete, Dwarsprofiel 329