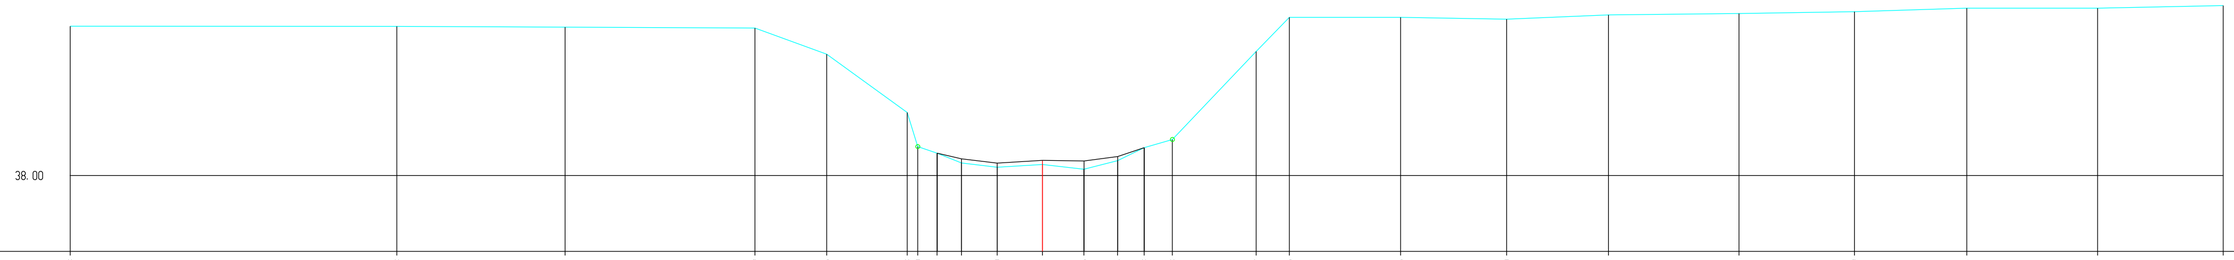

H 1:100/ L 1:100

MATEN TERREIN	41.63	41.63	41.61	41.59	40.95	39.53	38.70	38.54	38.31	38.20	38.27	38.15	38.36	38.68	38.88	41.02	41.85	41.85	41.80	41.91	41.94	41.99	42.07	42.07	42.14
MATEN SLIBLIJN								38.54	38.41	38.30	38.37	38.35	38.46	38.68											
TUSSENAFST. TERREIN	7.95	4.09	4.62	1.75	1.96	0.26	0.47	0.59	0.87	1.10	1.01	0.82	0.65	0.69	2.04	0.81	2.71	2.58	2.48	3.18	2.81	2.73	3.18	3.05	
GECUM. AFST. TERREIN	-23.65	-15.71	-11.61	-6.99	-5.25	-3.29	-3.03	-2.56	-1.97	-1.10	0.00	1.01	1.83	2.47	3.16	5.20	6.01	8.71	11.29	13.77	16.94	19.75	22.49	25.67	28.72

Kleine Gete, Dwarsprofiel 332