


Kleine Gete, Dwarsprofiel 332

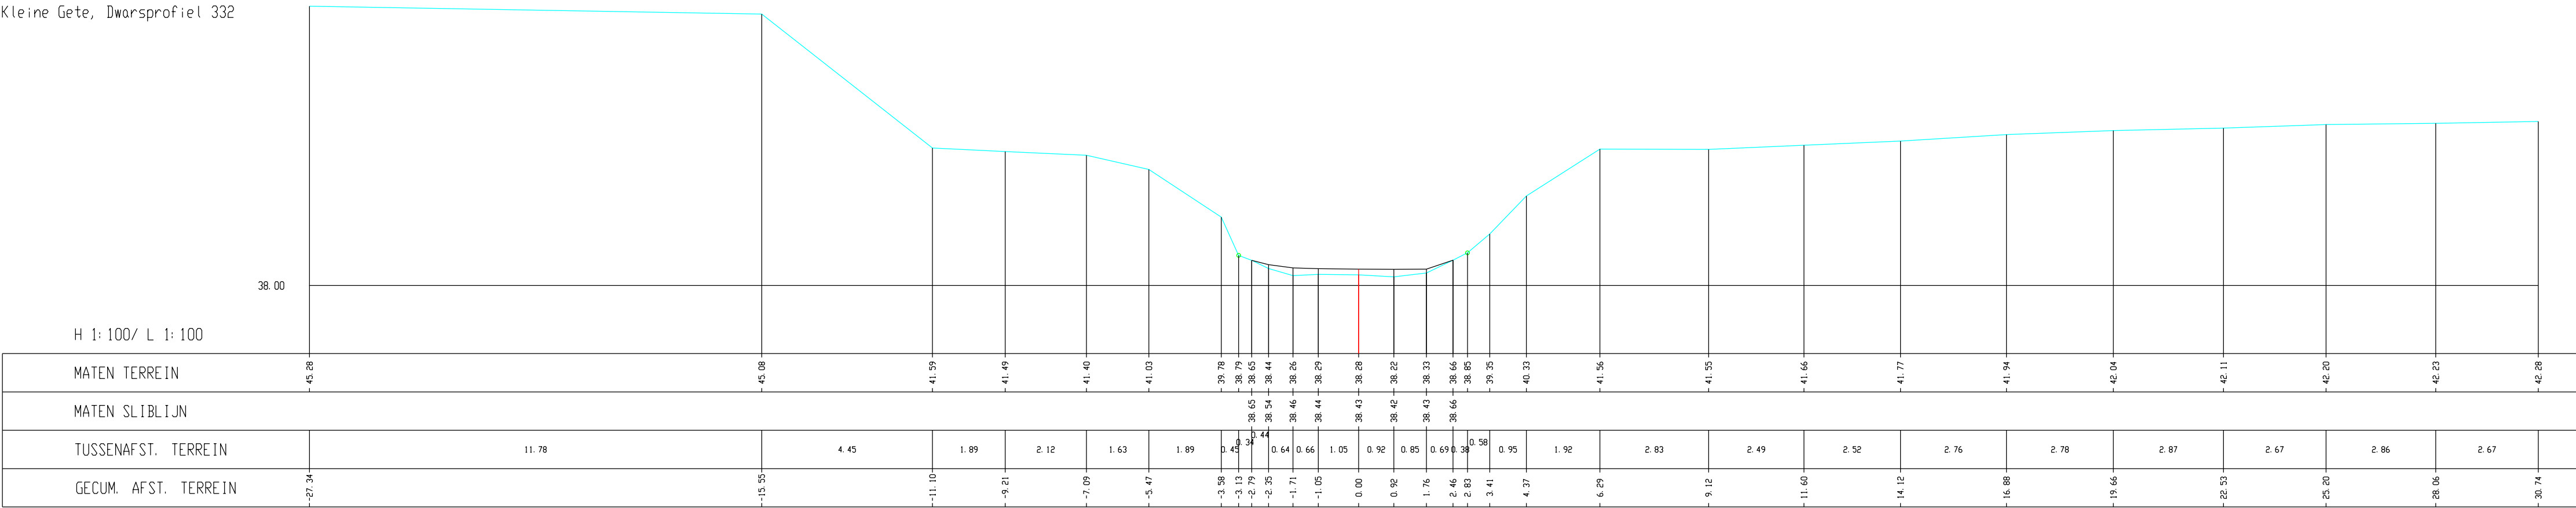

Kleine Gete, Dwarsprofiel 333

