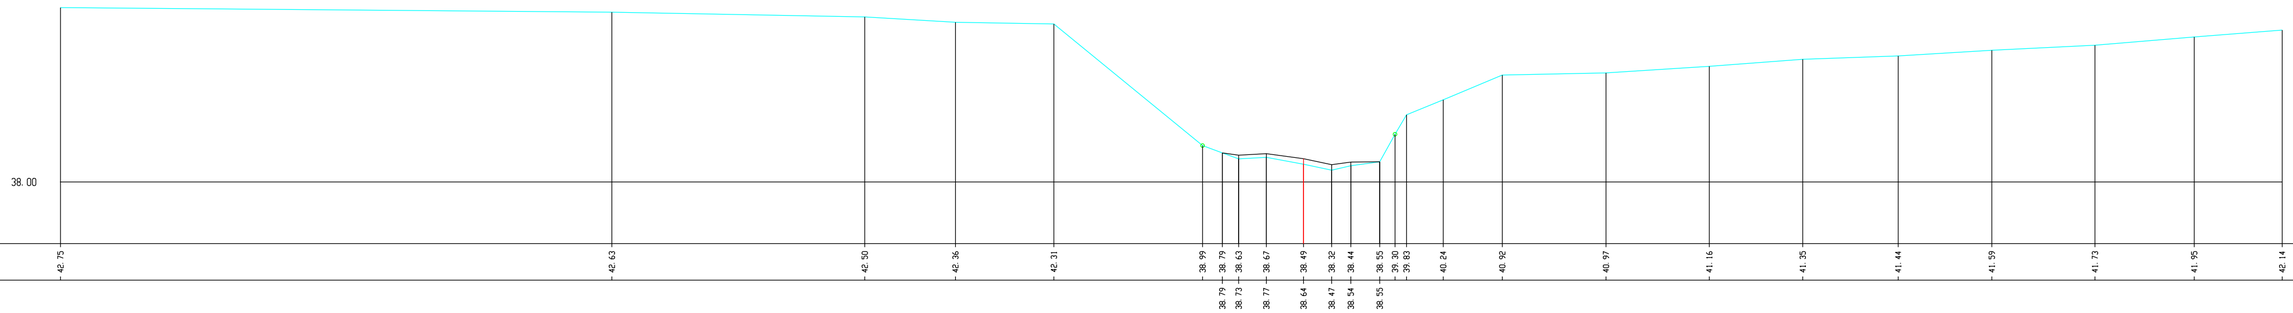

H 1:100/ L 1:100

MATEN TERREIN	42.75																																			