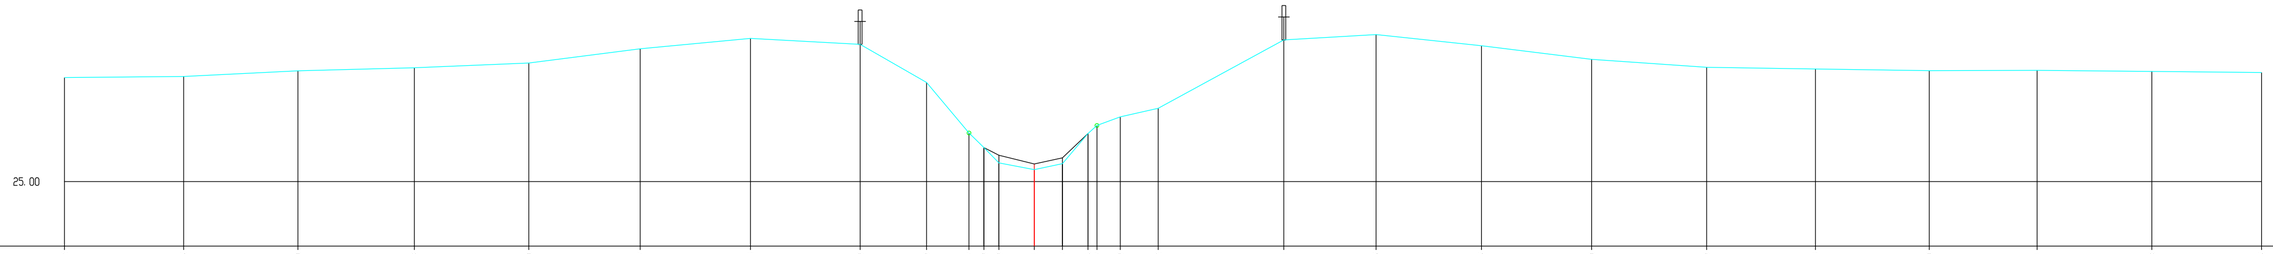

H 1:100/ L 1:100

MATEN TERREIN	27.72	27.75	27.90	27.98	28.10	28.47	28.74	28.59	27.59	26.27	25.89	25.49	25.31	25.47	26.26	26.47	26.69	26.92	28.71	28.85	28.55	28.20	27.99	27.94	27.90	27.91	27.88	27.85
MATEN SLIBLIJN											25.89	25.69	25.46	25.62	26.26													
TUSSENAFST. TERREIN		3.11	2.99	3.04	2.99	2.91	2.88	2.87	1.74	1.11	0.39	0.39	0.92	0.74	0.67	0.23	0.61	0.99	3.28	2.41	2.75	2.88	3.01	2.84	2.98	2.82	3.00	2.87
GECUM. AFST. TERREIN	-25.34	-22.23	-19.25	-16.20	-13.21	-10.30	-7.42	-4.55	-2.81	-1.71	-1.32	-0.92	0.00	0.74	1.41	1.64	2.25	3.24	6.52	8.94	11.69	14.57	17.58	20.42	23.39	26.21	29.21	32.08

Kleine Gete, Dwarsprofiel 034