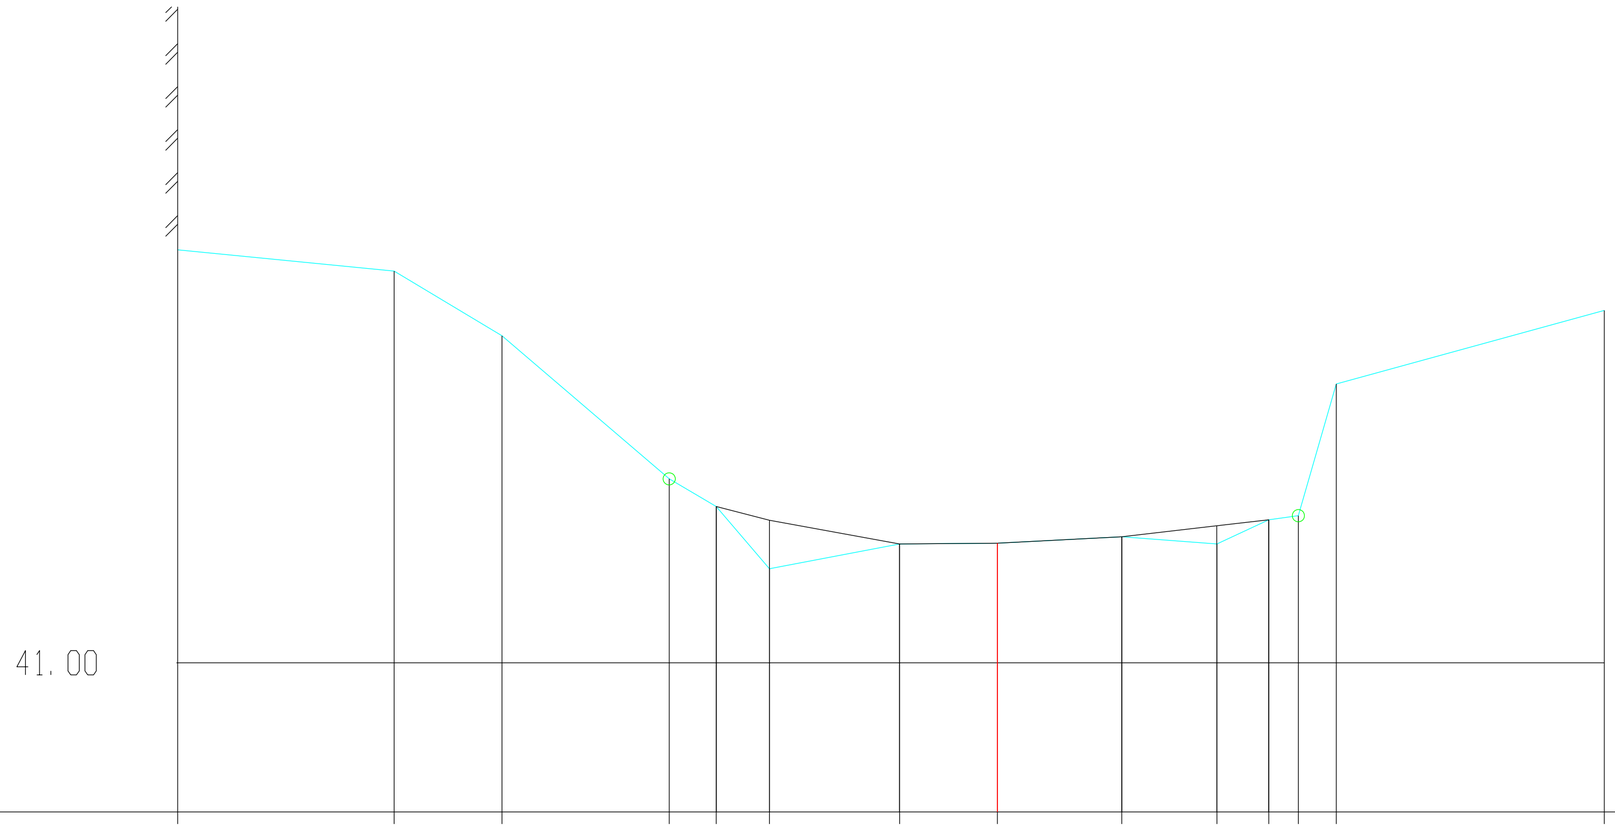

H 1:100/ L 1:100

MATEN TERREIN	44.40	44.22	43.69	42.51	42.29	41.77	41.98	41.98	42.04	41.98	42.18	42.21	43.29	43.90
MATEN SLIBLIJN	42.29	42.17	41.98	41.98	42.04	42.13	42.18
TUSSENAFST. TERREIN	1.78	0.89	1.38	0.39	0.44	1.07	0.81	1.02	0.78	0.43	0.24	0.31	2.20
GECUM. AFST. TERREIN	-6.74	-4.96	-4.08	-2.70	-2.31	-1.88	-0.81	0.00	1.02	1.81	2.23	2.48	2.79	4.99

Kleine Gete, Dwarsprofiel 352