


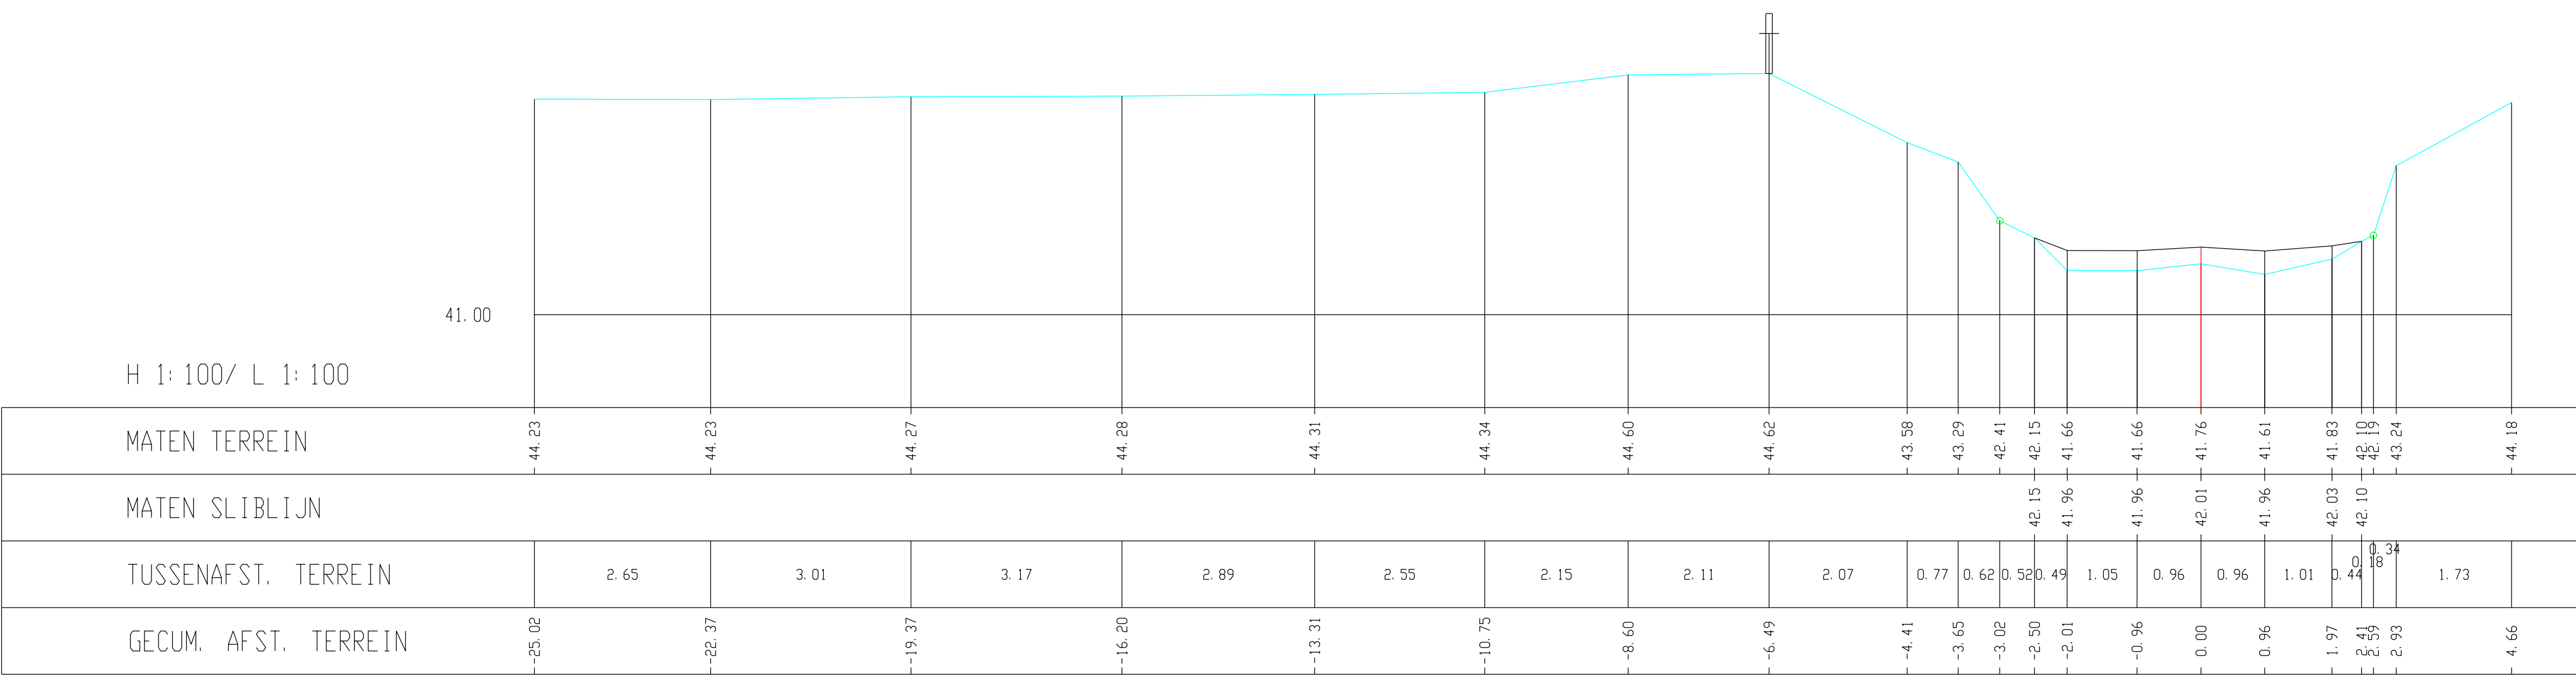

Kleine Gete, Dwarsprofiel 353