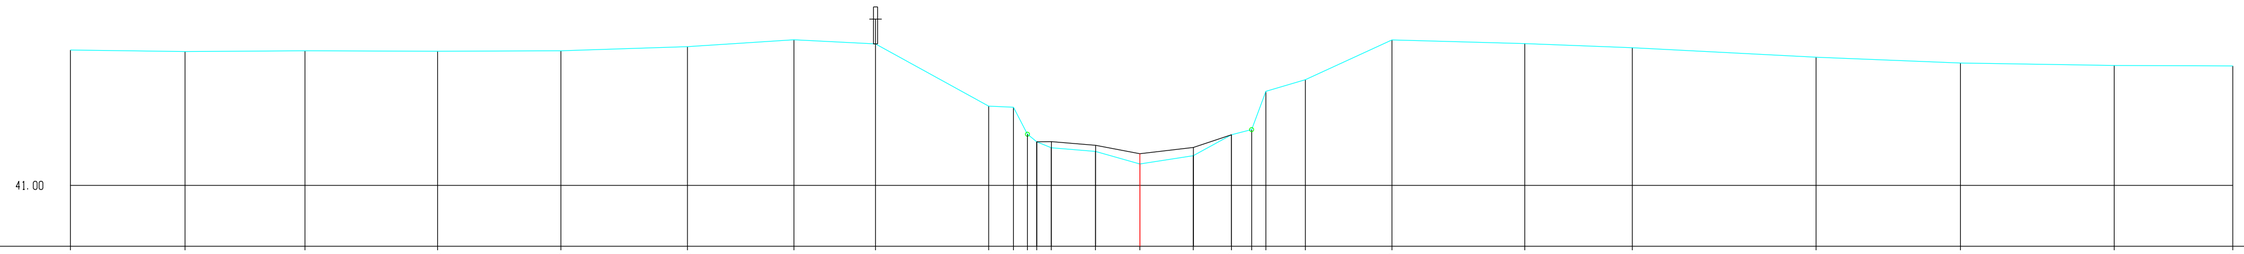

H 1:100/ L 1:100

MATEN TERREIN	44.29	44.26	44.28	44.26	44.27	44.38	44.54	44.44	42.93	42.90	42.25	42.06	41.91	41.83	41.52	41.72	42.23	42.36	43.29	43.57	44.54	44.45	44.35	44.12	43.98	43.92	43.90
MATEN SLIBLIJN												42.06	42.06	41.98	41.77	41.92	42.23										
TUSSENAFST. TERREIN		2.79	2.92	3.22	3.00	3.08	2.59	1.98	2.75	0.60	0.34	0.23	0.36	1.08	1.08	1.30	0.93	0.49	0.35	0.96	2.11	3.23	2.62	4.47	3.51	3.74	2.88
GECUM. AFST. TERREIN	-26.01	-23.22	-20.30	-17.08	-14.08	-11.00	-8.41	-6.43	-3.68	-3.07	-2.73	-2.51	-2.15	-1.08	0.00	1.30	2.23	2.72	3.07	4.03	6.13	9.36	11.98	16.45	19.96	23.70	26.58

Kleine Gete, Dwarsprofiel 354