


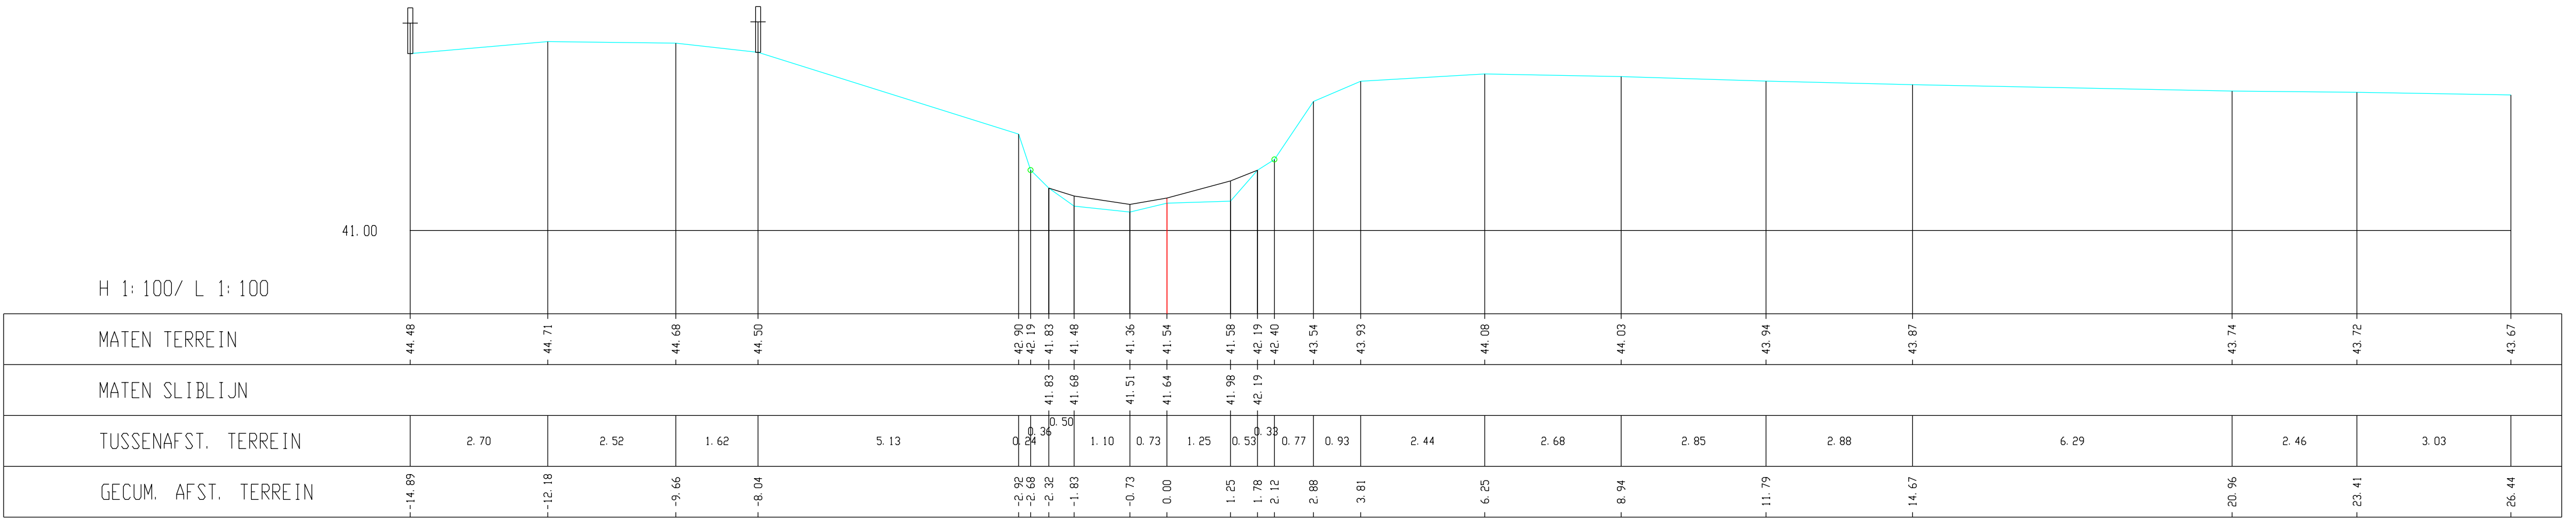

Kleine Gete, Dwarsprofiel 355