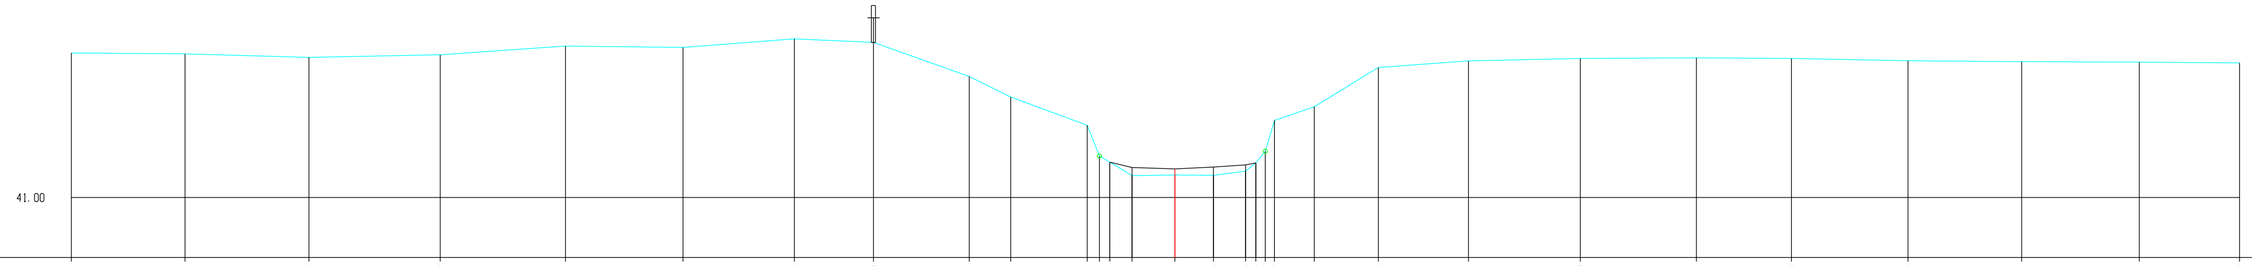

H 1:100/ L 1:100

MATEN TERREIN	44.54	44.51	44.43	44.49	44.71	44.67	44.88	44.80	43.96	43.46	42.77	42.01	41.86	41.54	41.55	41.55	41.65	41.85	42.13	42.89	43.22	44.18	44.34	44.40	44.42	44.40	44.35	44.32	44.31	44.29
MATEN SLIBLIJN													41.86	41.74	41.70	41.75	41.80	41.85												
TUSSENAFST. TERREIN		2.78	3.03	3.21	3.06	2.87	2.72	1.93	2.34	1.01	1.87	0.30	0.09 0.09	0.54	1.05	0.94	0.79	0.26	0.09 0.09 0.26	0.97	1.57	2.20	2.74	2.84	2.32	2.85	2.78	2.88	2.45	
GECUM. AFST. TERREIN	-26.98	-24.20	-21.17	-17.96	-14.90	-12.03	-9.30	-7.37	-5.03	-4.01	-2.14	-1.85	-1.99	-1.05	0.00	0.94	1.73	1.98	2.21	2.44	3.41	4.98	7.18	9.91	12.75	15.07	17.92	20.71	23.58	26.03

Kleine Gete, Dwarsprofiel 357