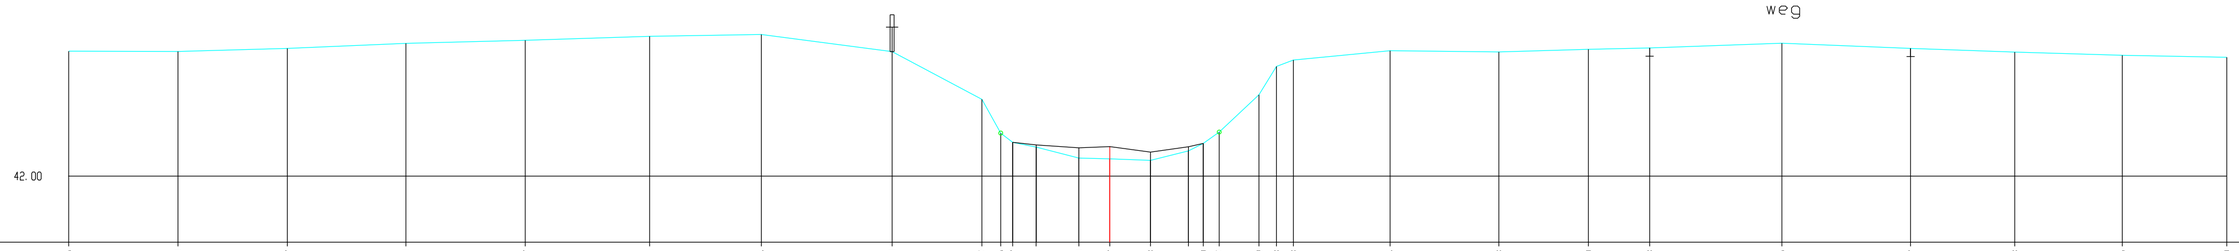

H 1:100/ L 1:100

MATEN TERREIN	45.05	45.04	45.12	45.24	45.32	45.41	45.46	45.04	43.87	43.05	42.82	42.71	42.44	42.42	42.38	42.61	42.80	43.07	43.99	44.68	44.83	45.06	45.03	45.10	45.13	45.25	45.12	45.03	44.95	44.90
MATEN SLIBLIJN											42.82	42.76	42.69	42.72	42.58	42.71	42.80													
TUSSENAFST. TERREIN	2.67	2.67	2.89	2.92	3.04	2.73	3.20	2.19	0.46	0.29	0.57	1.04	0.76	0.99	0.93	0.37	0.39	0.97	0.43	0.41	2.36	2.66	2.19	1.50	3.23	3.15	2.54	2.62	2.55	
GECUM. AFST. TERREIN	-25.43	-22.76	-20.09	-17.19	-14.28	-11.24	-8.51	-5.32	-3.12	-2.66	-2.37	-1.80	-0.76	0.00	0.99	1.92	2.29	2.67	3.64	4.07	4.48	6.85	9.50	11.69	13.19	16.41	**19.96**	**22.53**	**28.76**	**32.23**

Kleine Gete, Dwarsprofiel 371