


Kunstwerk 7161-321 (geprojecteerd haaks op as

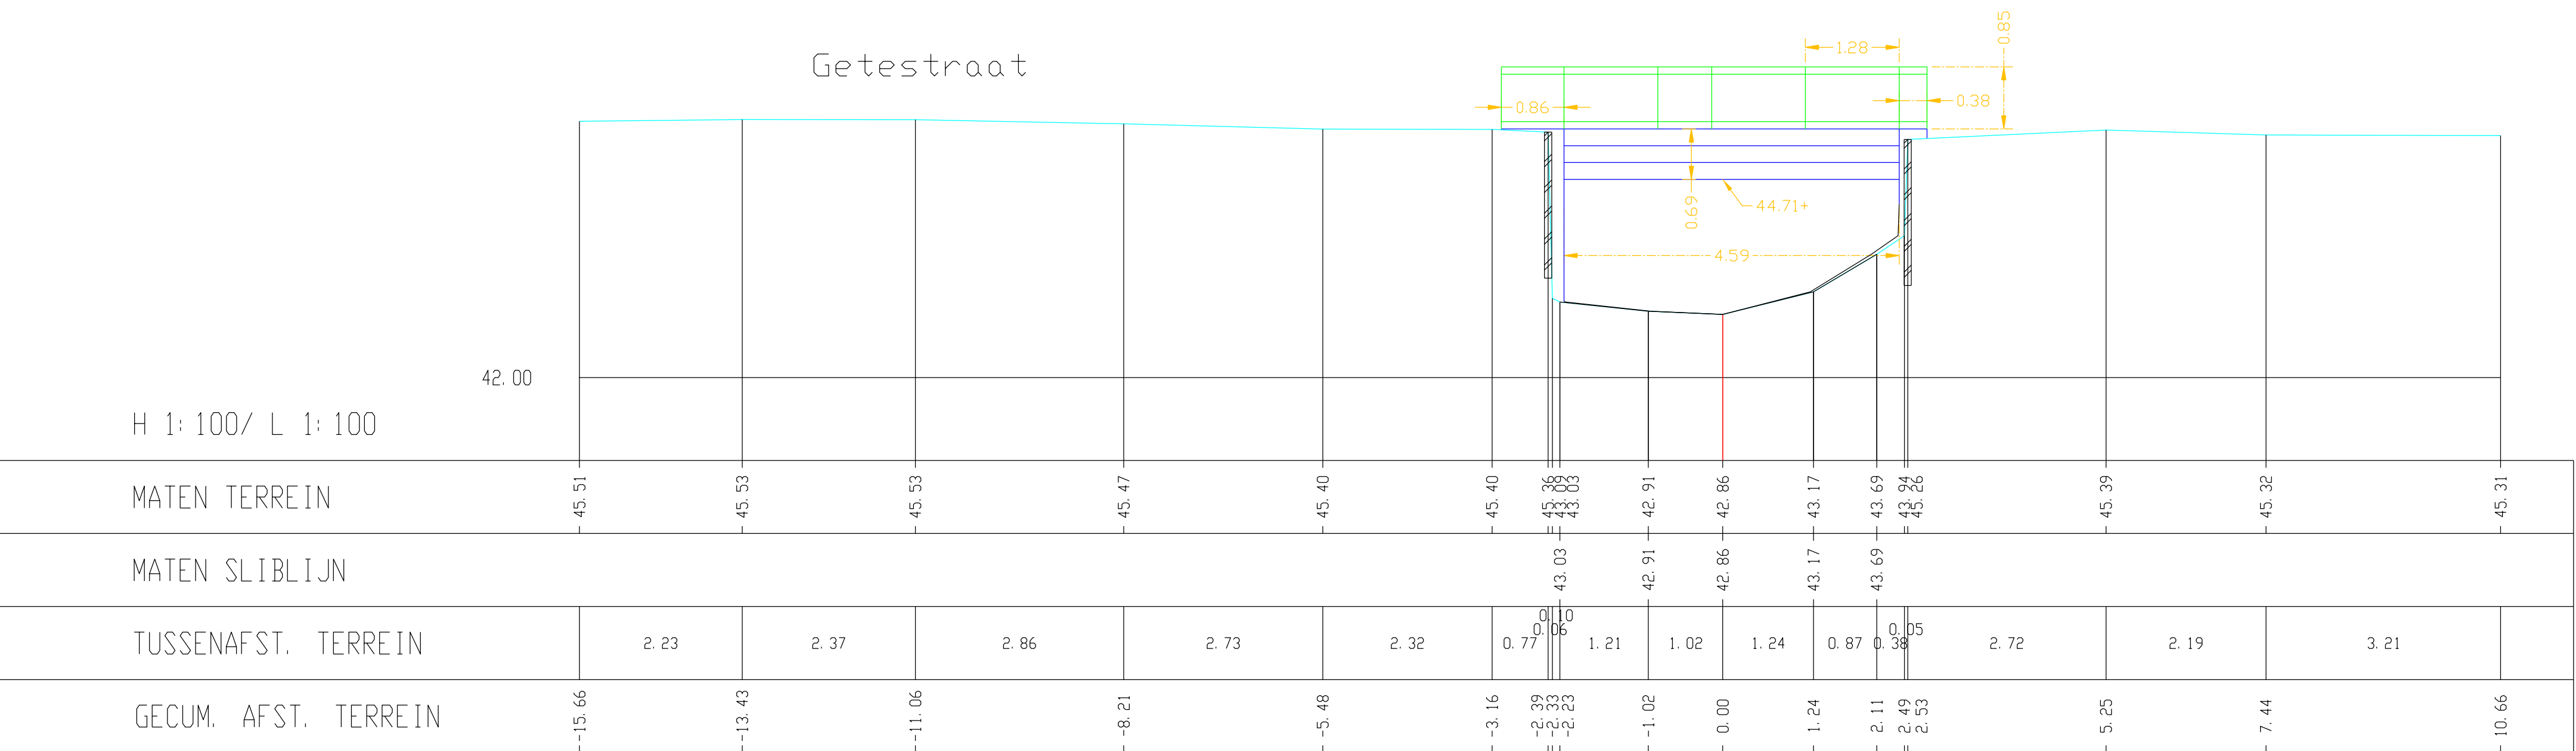

Kleine Gete, Dwarssprofiel 375