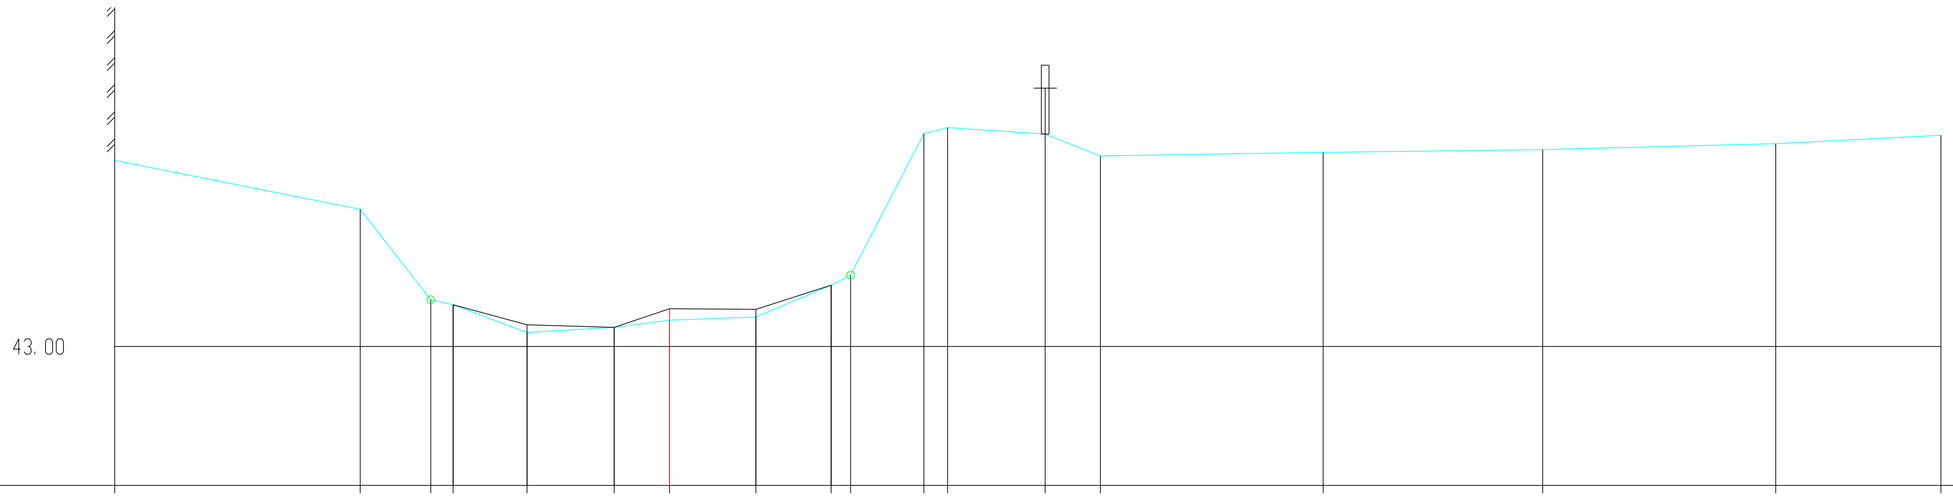

H 1:100/ L 1:100

MATEN TERREIN	45.43	44.79	43.61	43.55	43.19	43.25	43.34	43.39	43.80	43.93	45.78	45.86	45.78	45.49	45.54	45.57	45.65	45.76
MATEN SLIBLIJN				43.55	43.29	43.25	43.49	43.49	43.80									
TUSSENAFST. TERREIN	3.21	0.92	0.29	0.97	1.14	0.72	1.13	0.98	0.26	0.96	0.31	1.27	0.72	2.91	2.87	3.04	2.16	
GECUM. AFST. TERREIN	-7.25	-4.04	-3.12	-2.83	-1.86	-0.72	0.00	1.13	2.11	2.37	3.32	3.63	4.91	5.63	8.54	11.41	14.45	16.61

Kleine Gete, Dwarsprofiel 380