


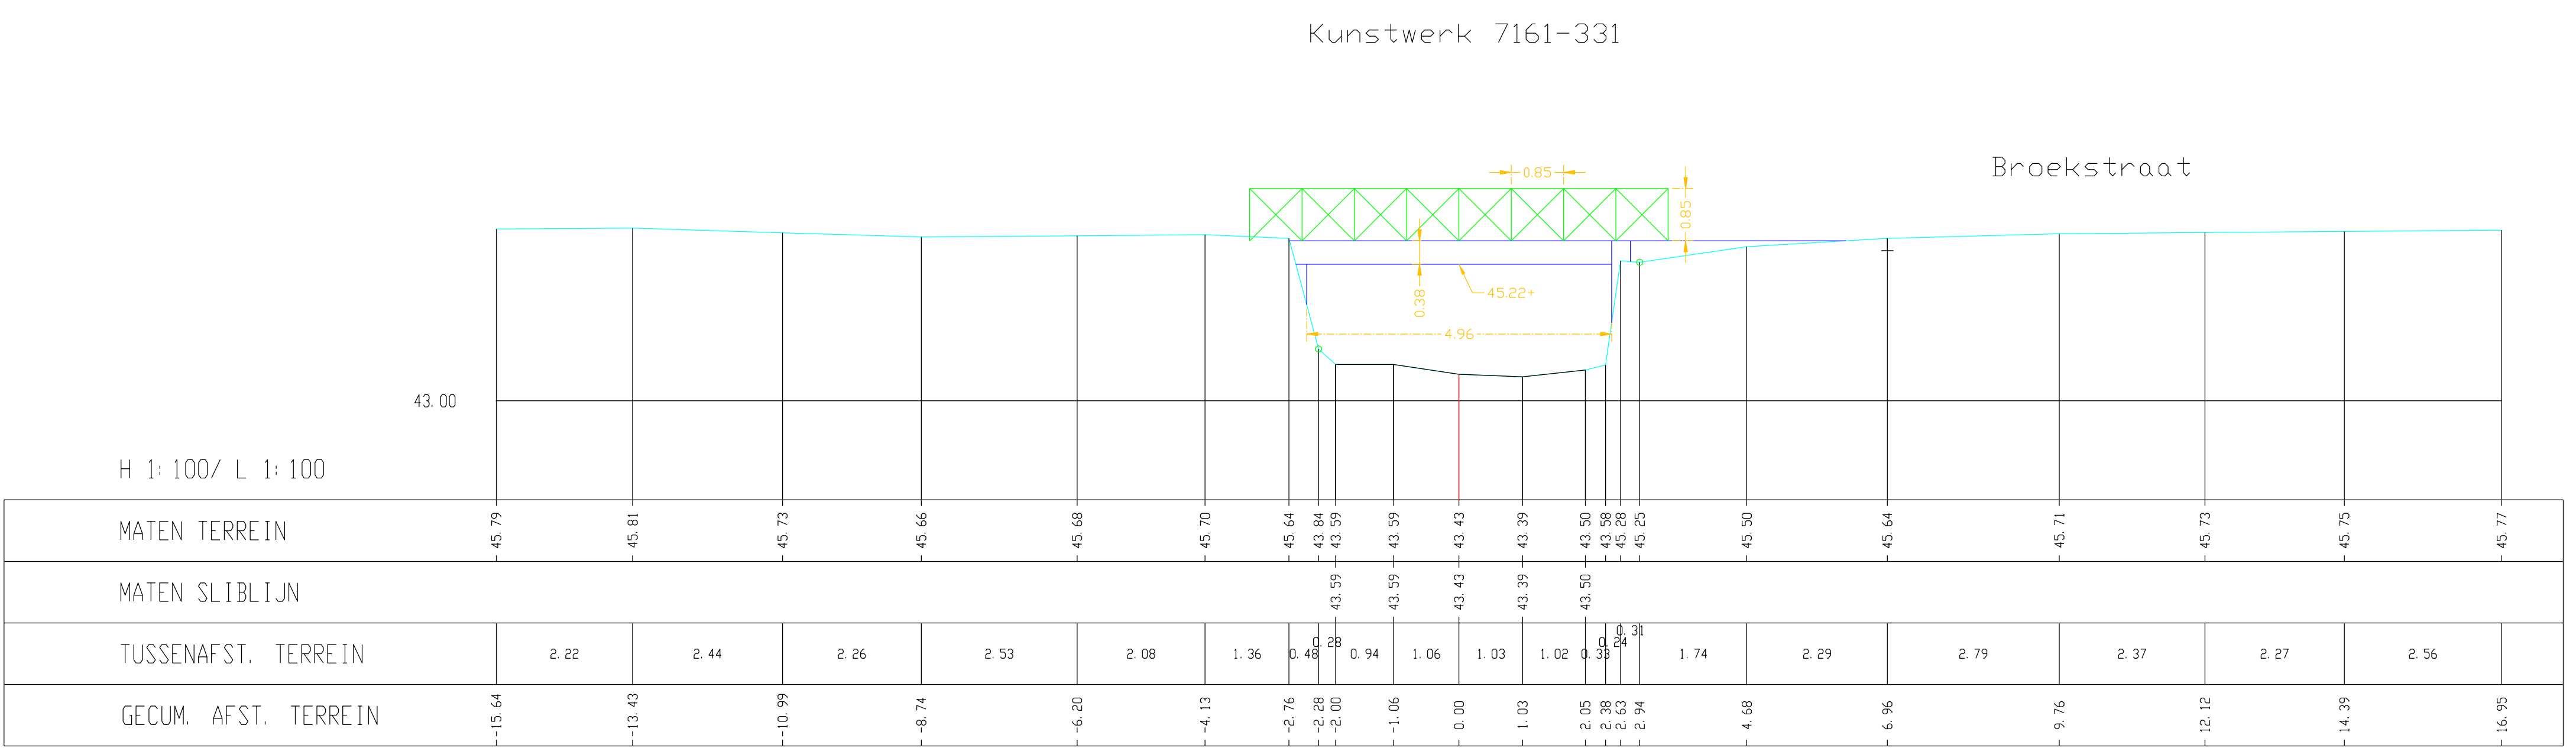

Kleine Gete, Dwarsprofiel 381