


Kunstwerk 7161-331

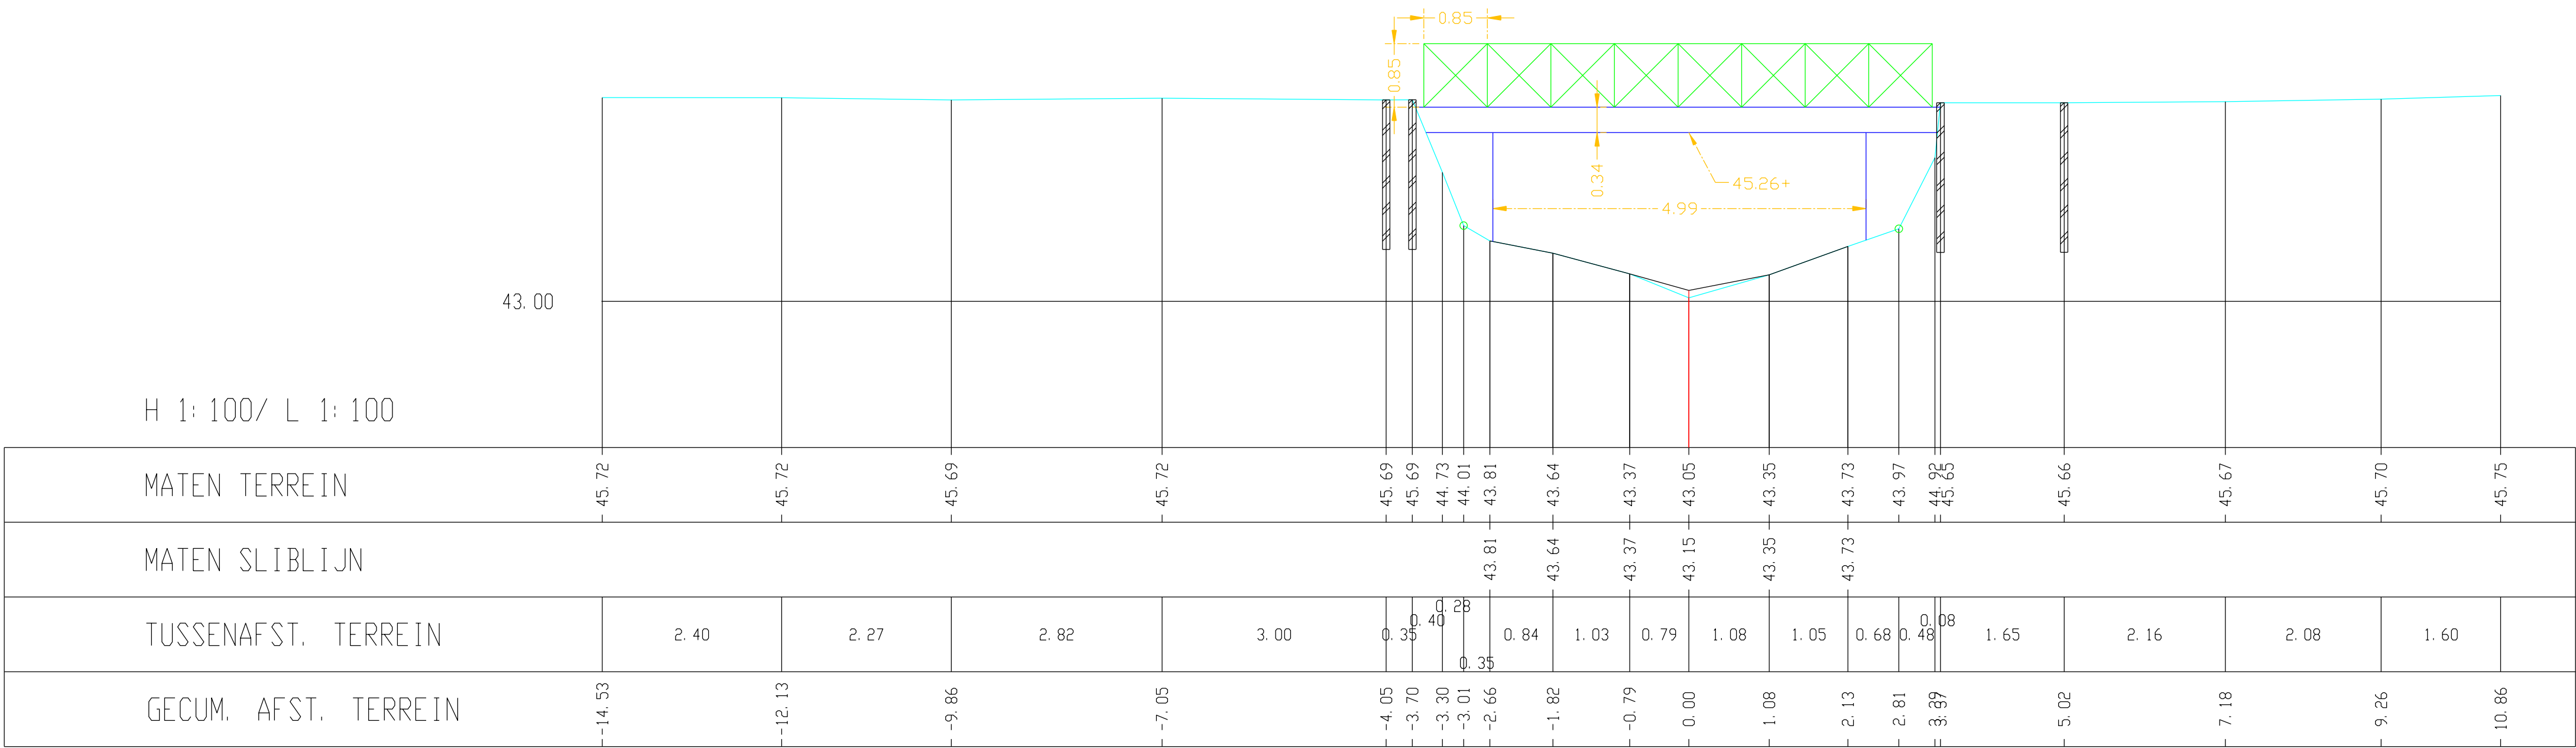

Kleine Gete, Dwarsprofiel 383