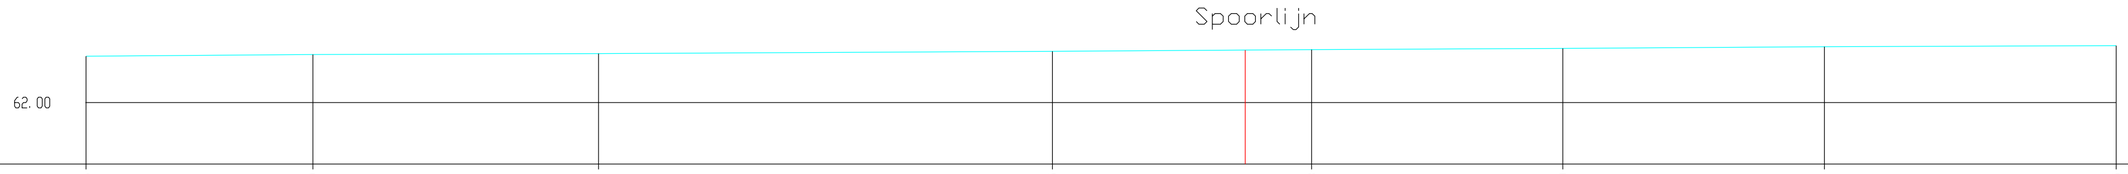

H 1:100/ L 1:100

MATEN TERREIN	62.86	62.89	62.91	62.95	62.98	63.00	63.04	63.05
MATEN SLIBLIJN								
TUSSENAFST. TERREIN	4.21	5.30	8.42	4.81	4.66	4.85	5.41	
GECUM. AFST. TERREIN	0.00	4.21	9.51	17.93	22.73	27.39	32.24	37.65

Kleine Gete, Dwarsprofiel 403