


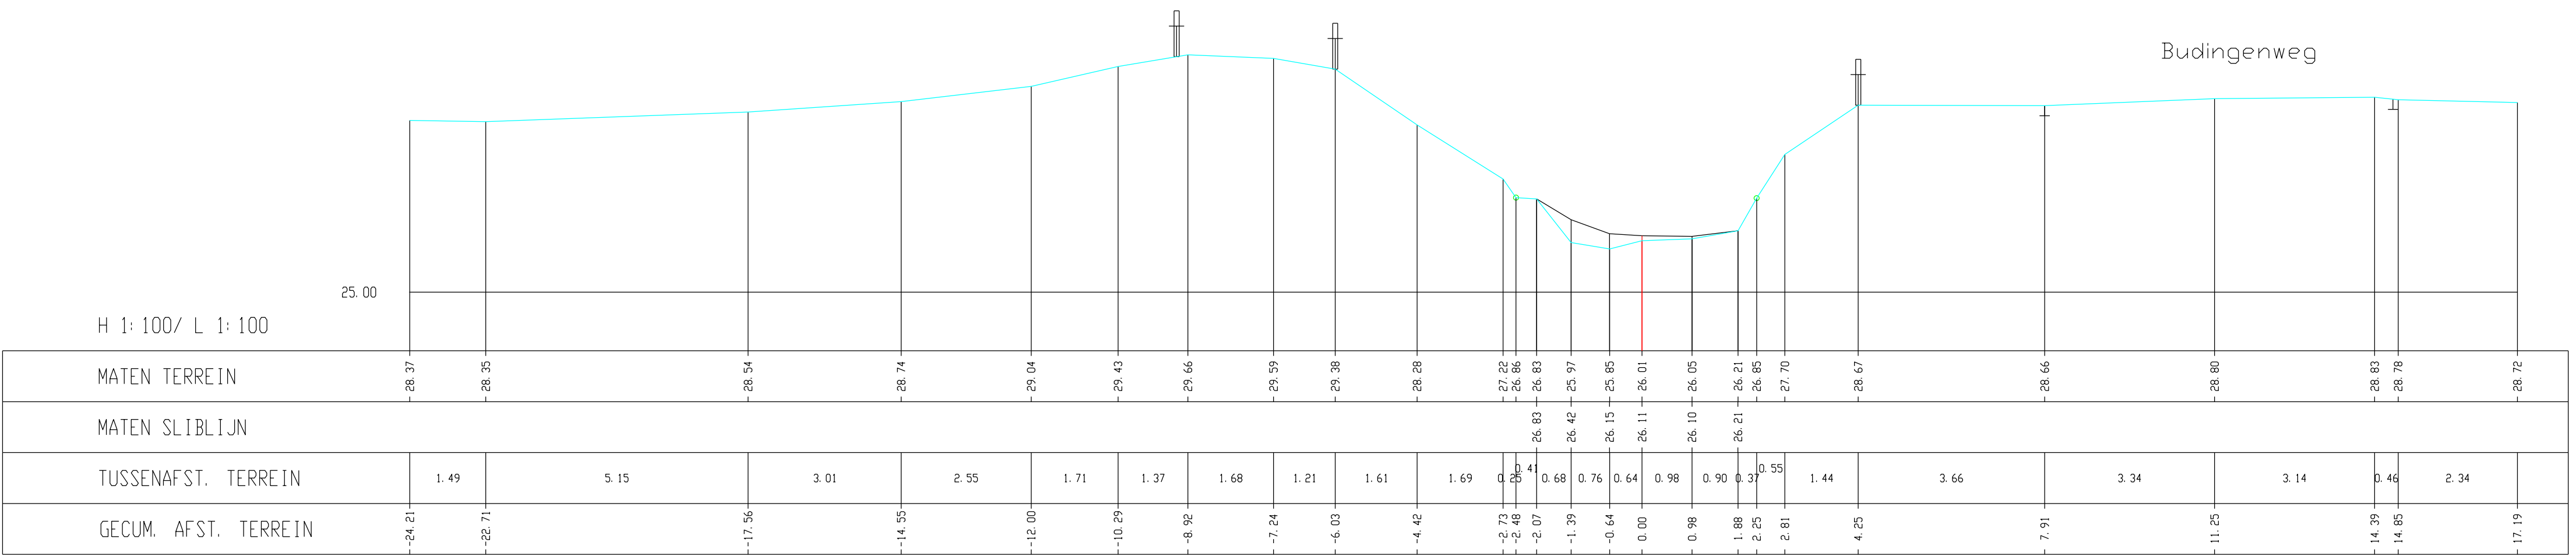

Kleine Gete, Dwarsprofiel 047