


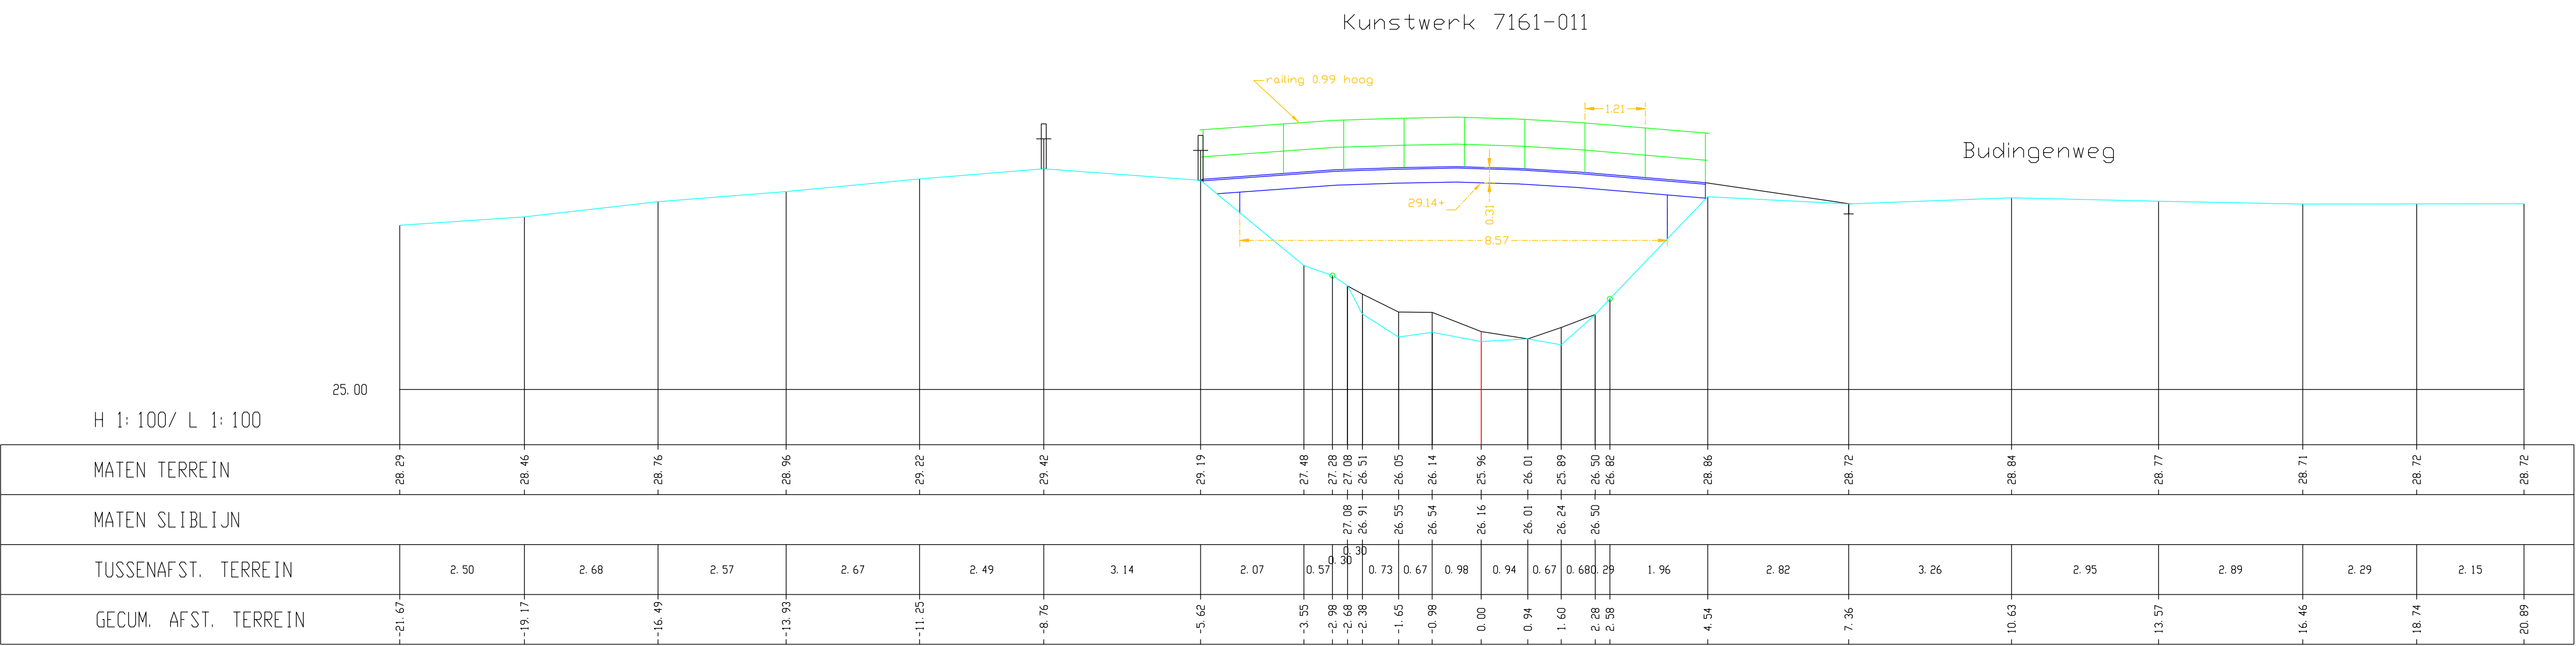

Kleine Gete, Dwarsprofiel 048