


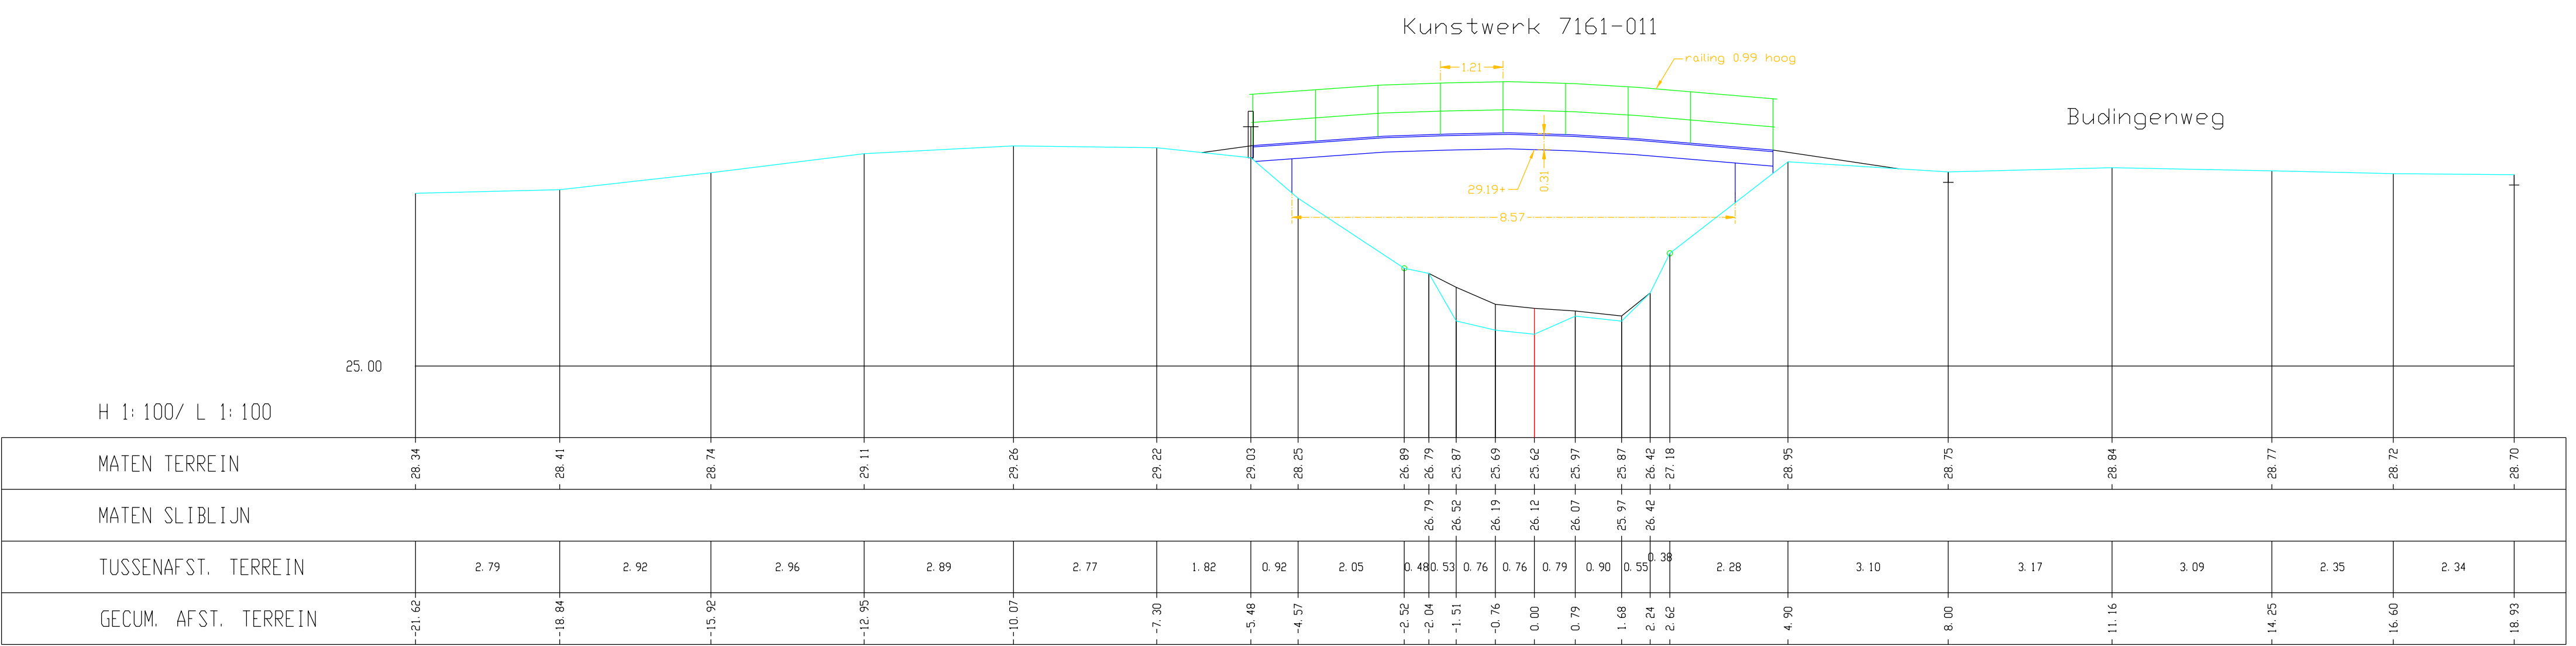

Kleine Gete, Dwarsprofiel 050