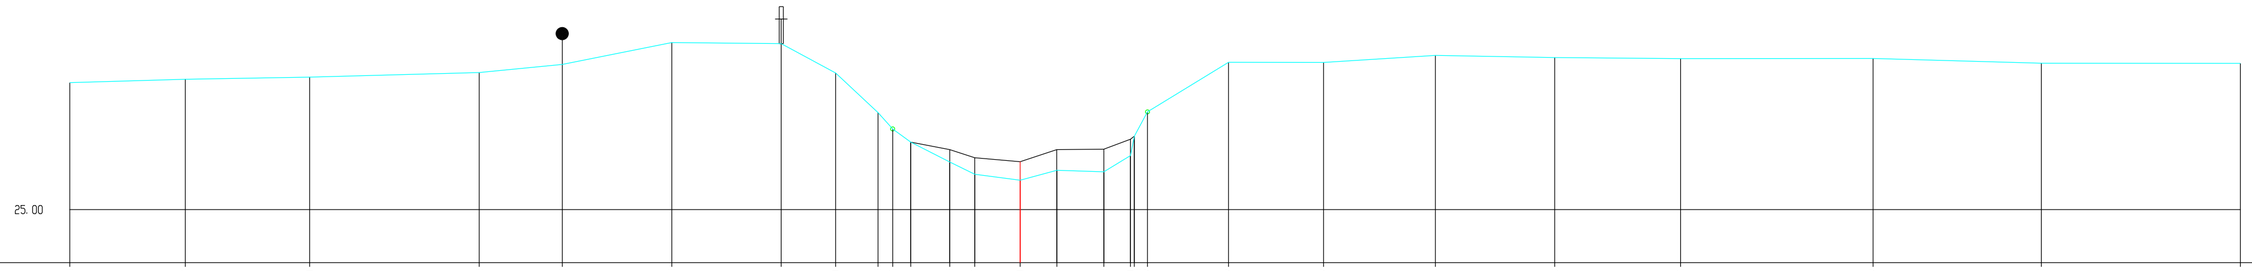

H 1:100/ L 1:100

MATEN TERREIN	28.08		28.16		28.21		28.32		28.52		29.05		29.02		28.31		27.35	26.96	26.64		26.15		25.86		25.71		25.95		25.92	26.31 26.78 27.37		28.57		28.57		28.74		28.69		28.66		28.67		28.55		28.55
MATEN SLIBLIJN																			26.64		26.45		26.26		26.16		26.45		26.47	26.71 26.78																
TUSSENAFST. TERREIN		2.80		3.02		4.11		2.01		2.66		2.66		1.32		1.03	0.36	0.44		0.95		0.60		1.10		0.89		1.14	0.65	0.09	0.32	1.97		2.30		2.71		2.90		3.06		4.67		4.08		4.83	
GECUM. AFST. TERREIN	-23.05		-20.25		-17.23		-13.12		-11.11		-8.45		-5.80		-4.48		-3.45	-3.09	-2.65		-1.71		-1.10		0.00		0.89		2.03	2.68 2.97 3.09		5.05		7.36		10.07		12.97		16.02		20.69		24.77		29.60

Kleine Gete, Dwarsprofiel 055