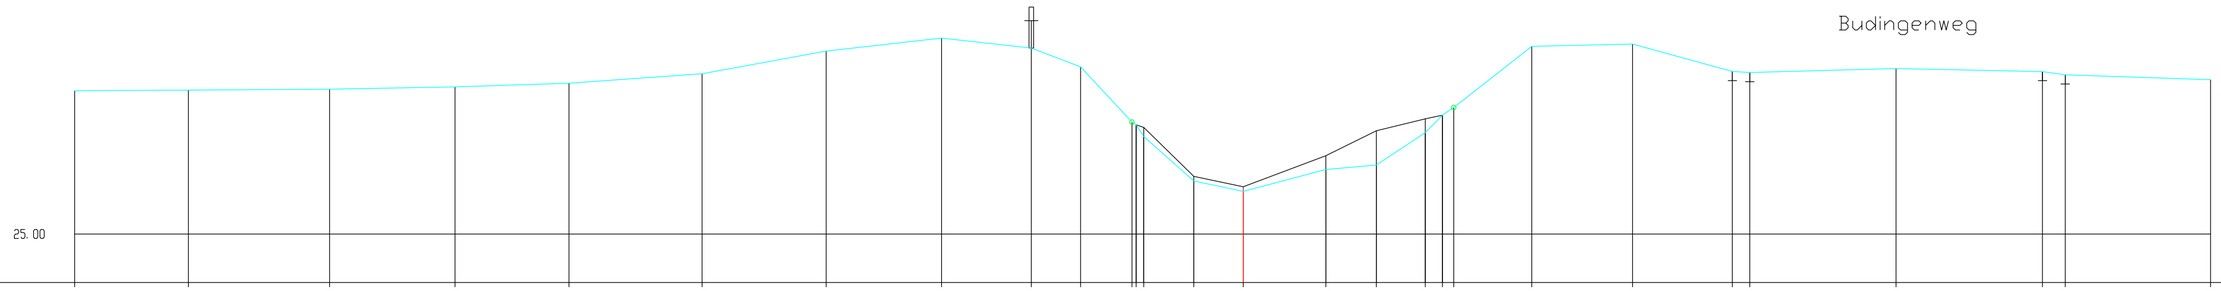

H 1:100/ L 1:100

MATEN TERREIN	28.14	28.16	28.18	28.23	28.31	28.52	29.01	29.29	29.08	28.67	27.46	27.38	27.14	26.16	25.94	26.42	26.51	27.22	27.61	27.77	29.12	29.17	28.56	28.54	28.63	28.56	28.49	28.38
MATEN SLIBLIJN											27.33	27.34		26.26	26.04	26.72	27.26	27.52	27.61									
TUSSENAFST. TERREIN		2.49	3.09	2.75	2.50	2.92	2.72	2.53	1.97	1.08	1.13	0.09	0.17 1.10	1.08	1.81	1.11	1.07	0.38	0.25	1.71	2.21	2.19	0.38	3.21	3.21	0.50	3.18
GECUM. AFST. TERREIN	-25.62	-23.12	-20.03	-17.28	-14.78	-11.86	-9.14	-6.61	-4.65	-3.57	-3.44 -3.35 -2.18			-1.08	0.00	1.81	2.92	3.99	4.37 4.62		6.33	8.54	10.73	11.11	14.31	17.52	18.02	21.21

Kleine Gete, Dwarsprofiel 060