


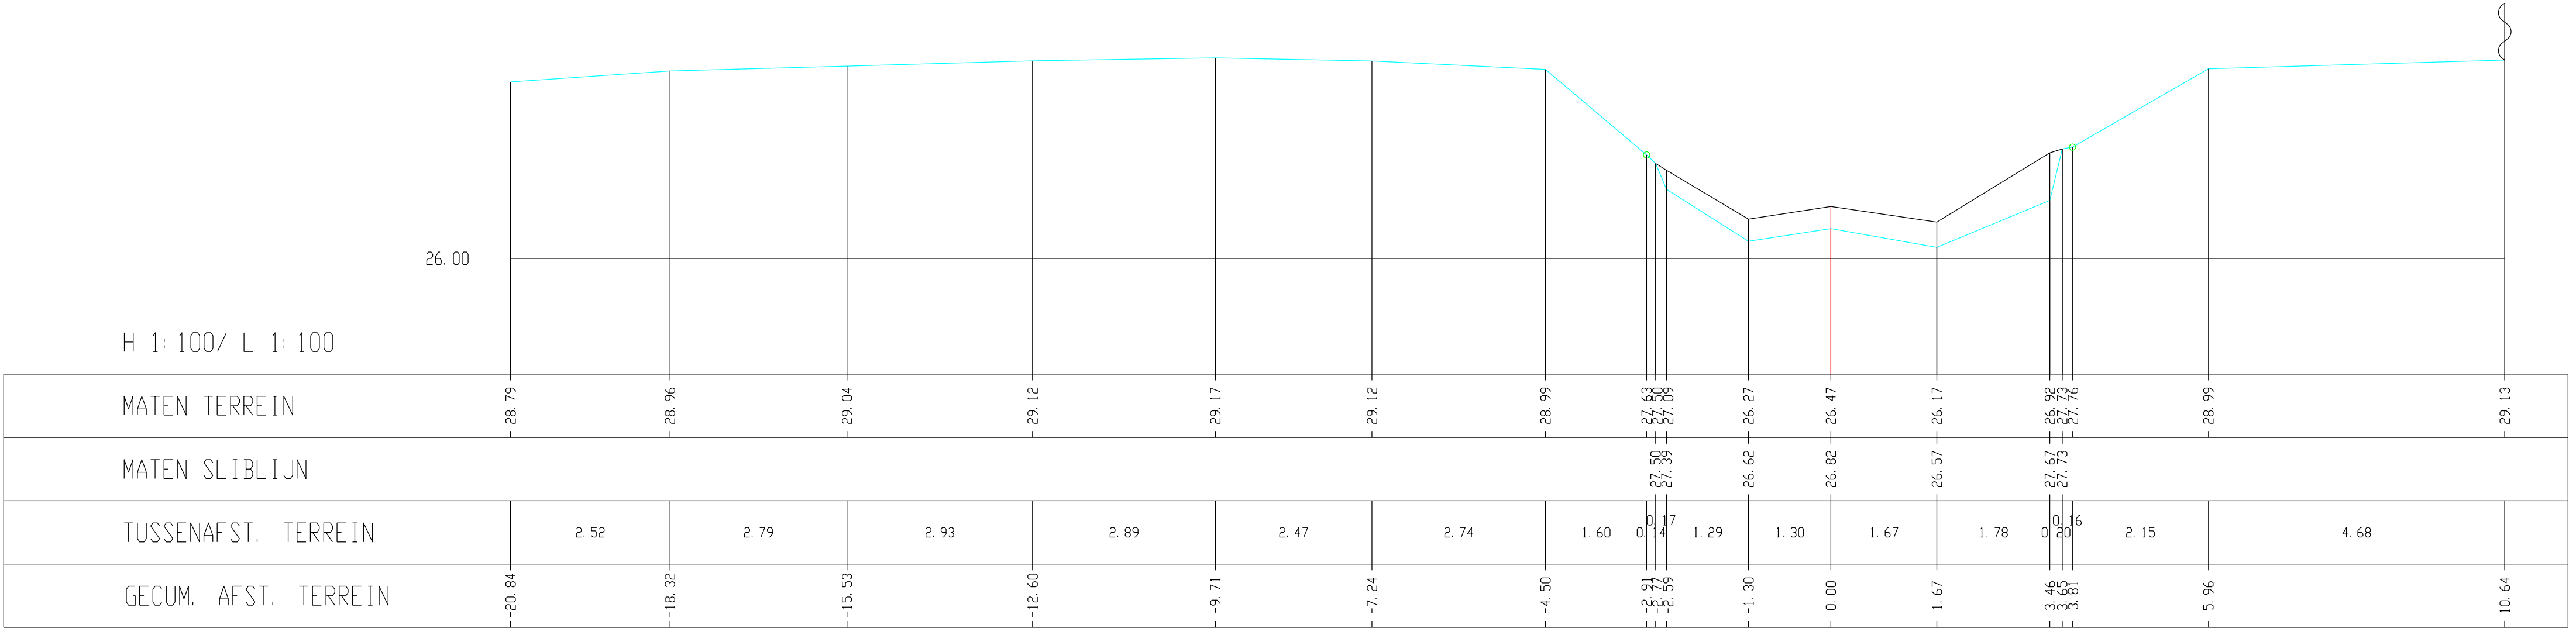

Kleine Gete, Dwarsprofiel 068