


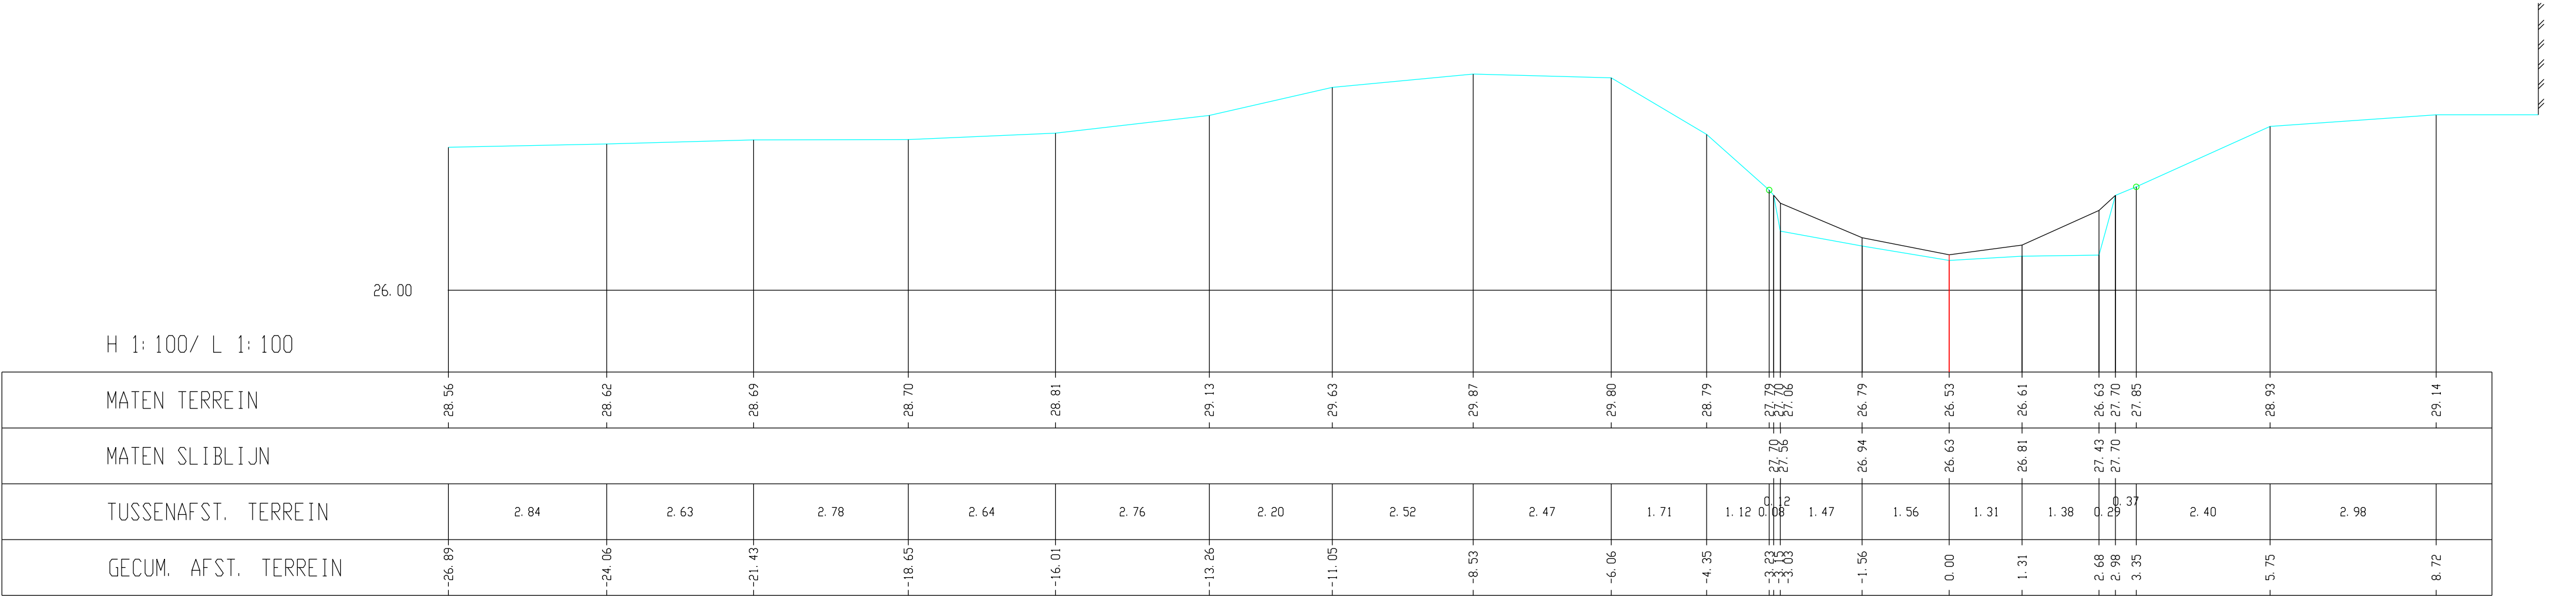

Kleine Gete, Dwarsprofiel 072