


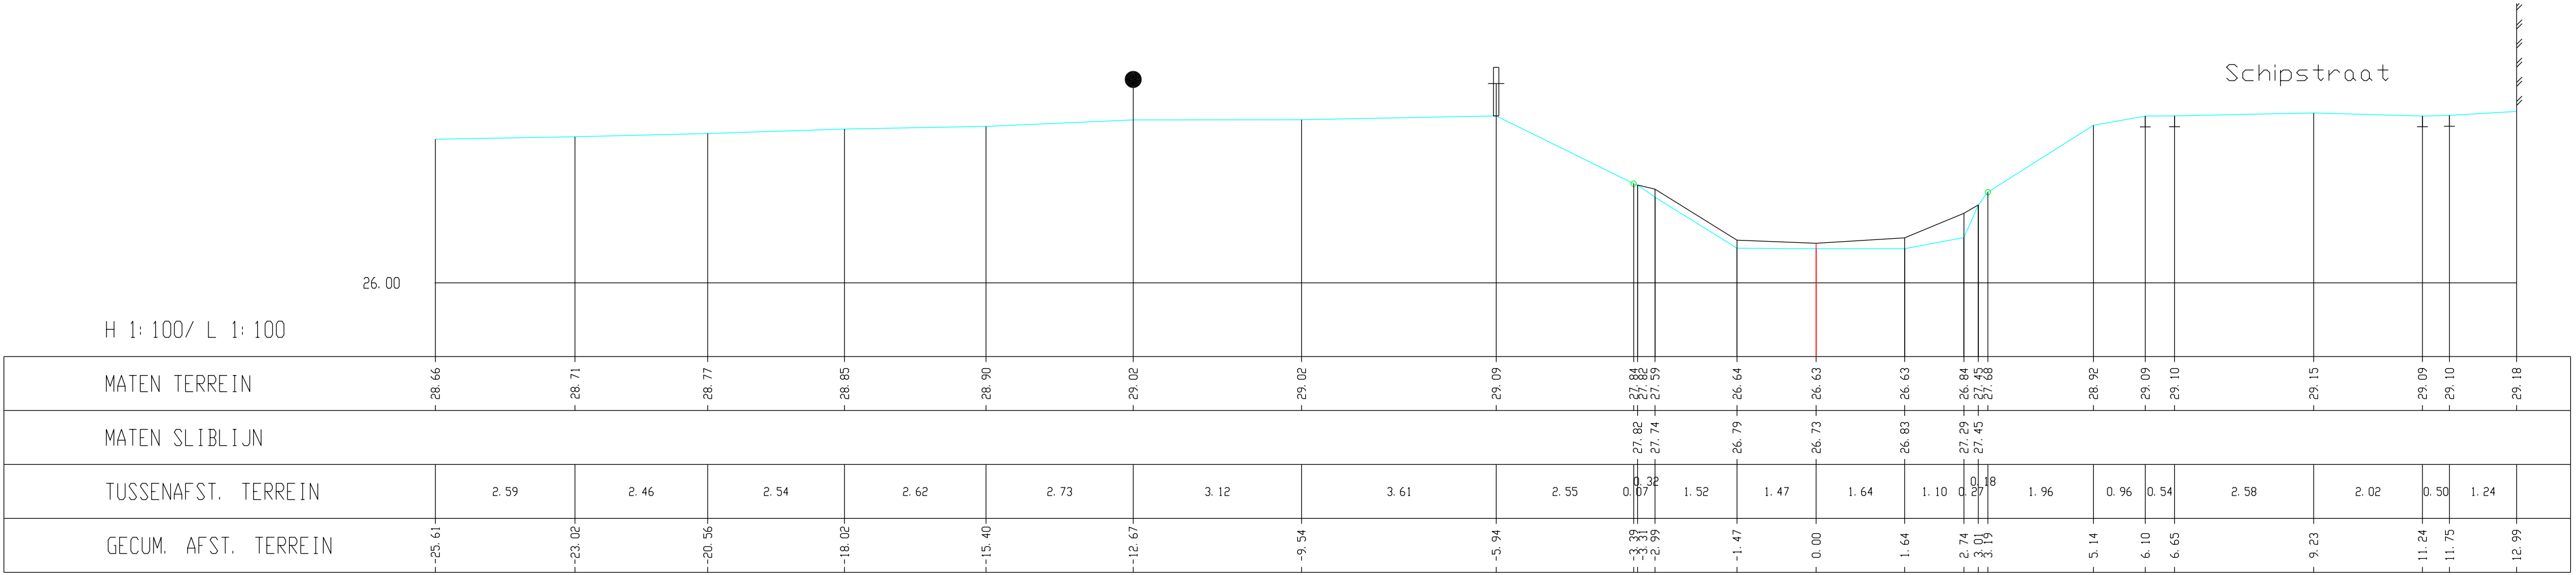

Kleine Gete, Dwarsprofiel 073