Schipstraat

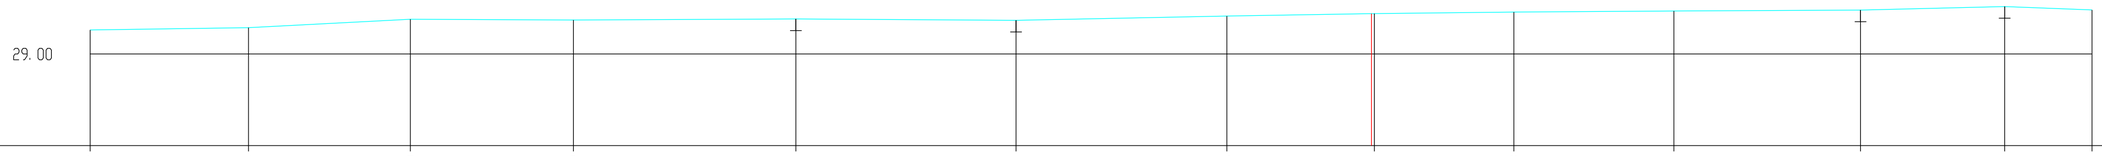

H 1:100/ L 1:100

MATEN TERREIN	29.42	29.46	29.60	29.59	29.61	29.58	29.66	29.70	29.73	29.74	29.76	29.82	29.76
MATEN SLIBLIJN													
TUSSENAFST. TERREIN	2.74	2.80	2.82	3.85	3.81	3.64	2.55	2.41	2.77	3.23	2.49	1.51	
GECUM. AFST. TERREIN	0.00	2.74	5.54	8.36	12.20	16.01	19.65	22.20	24.61	27.38	30.61	33.10	34.61

Kleine Gete, Dwarsprofiel 077