


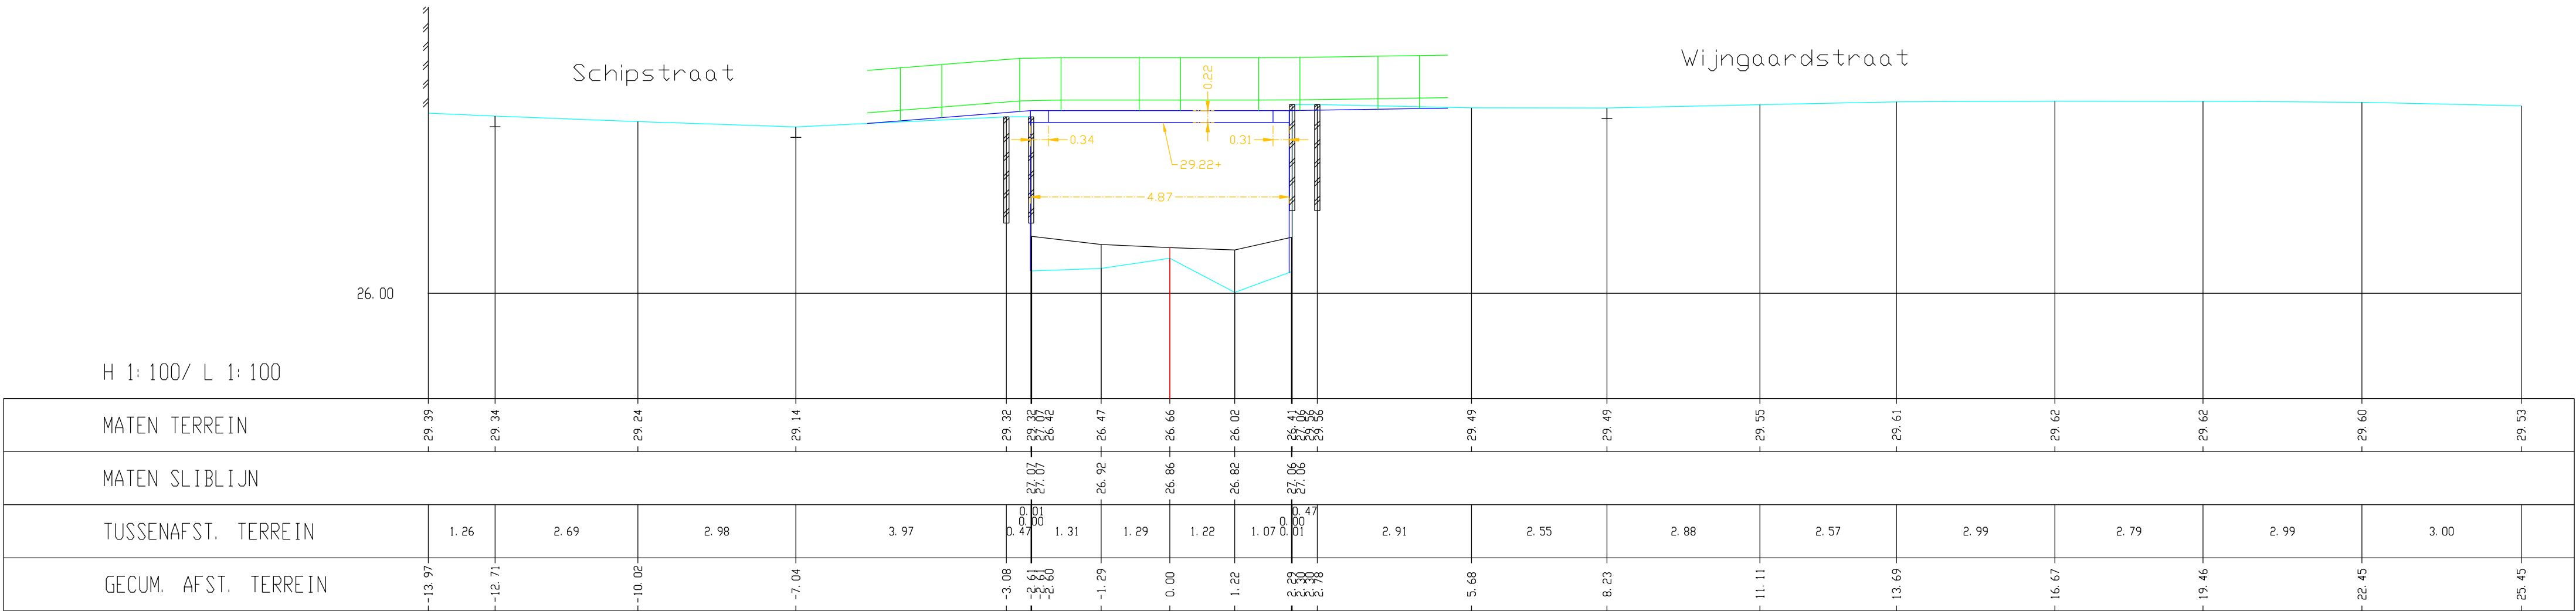

Kleine Gete, Dwarsprofiel 079