


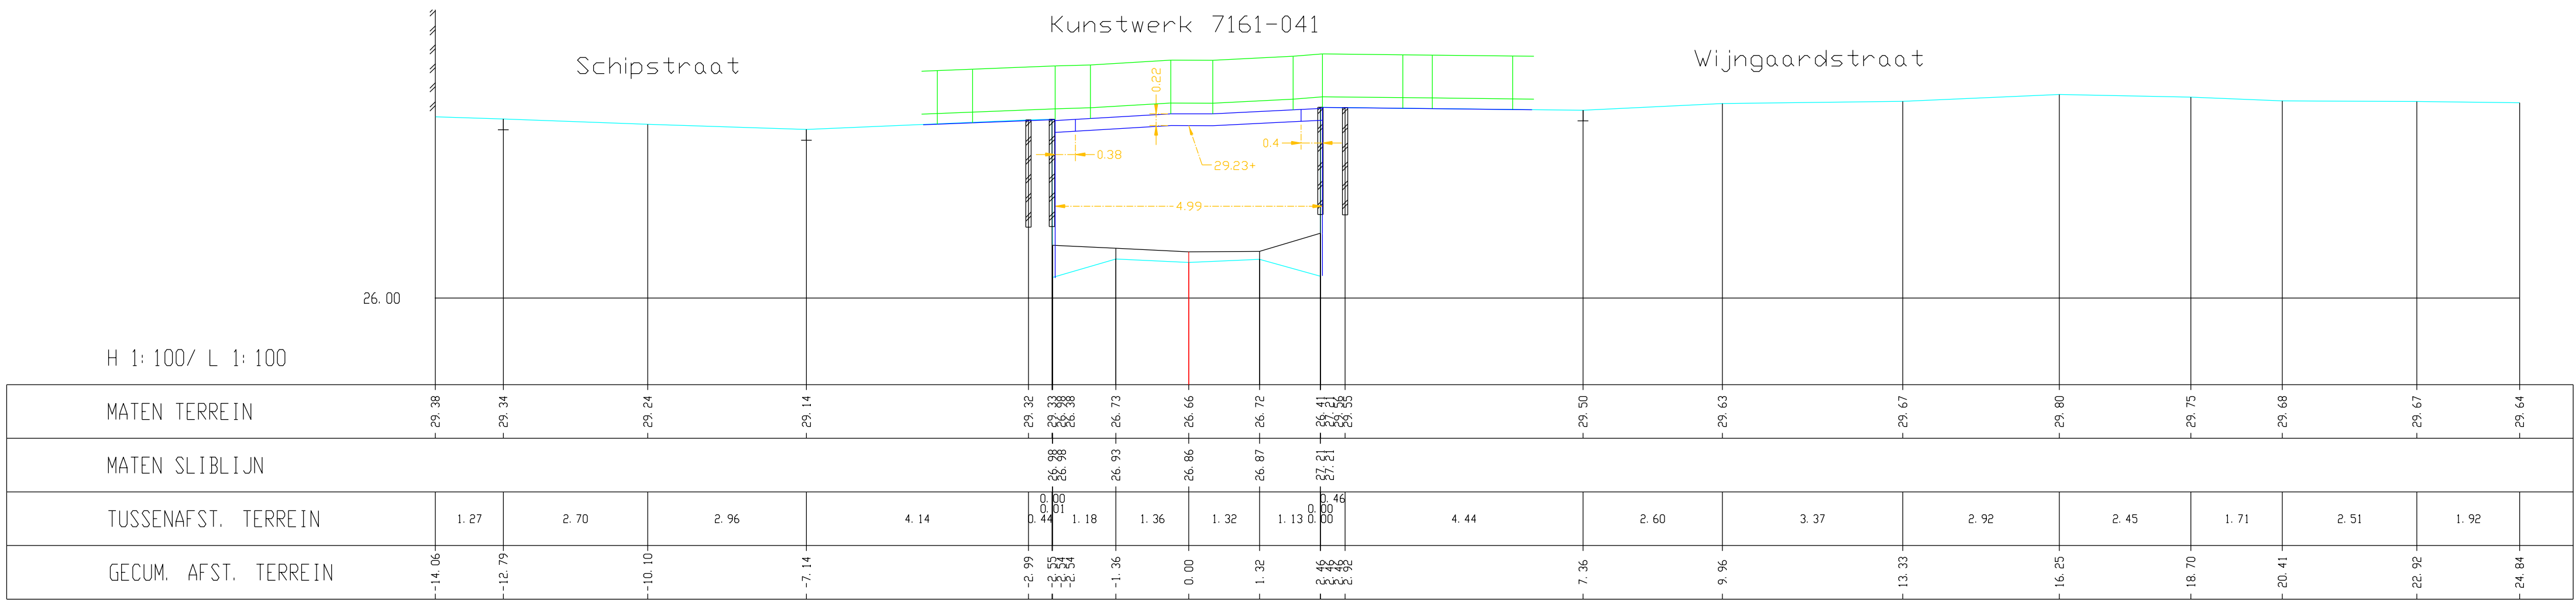

Kleine Gete, Dwarsprofiel 081