


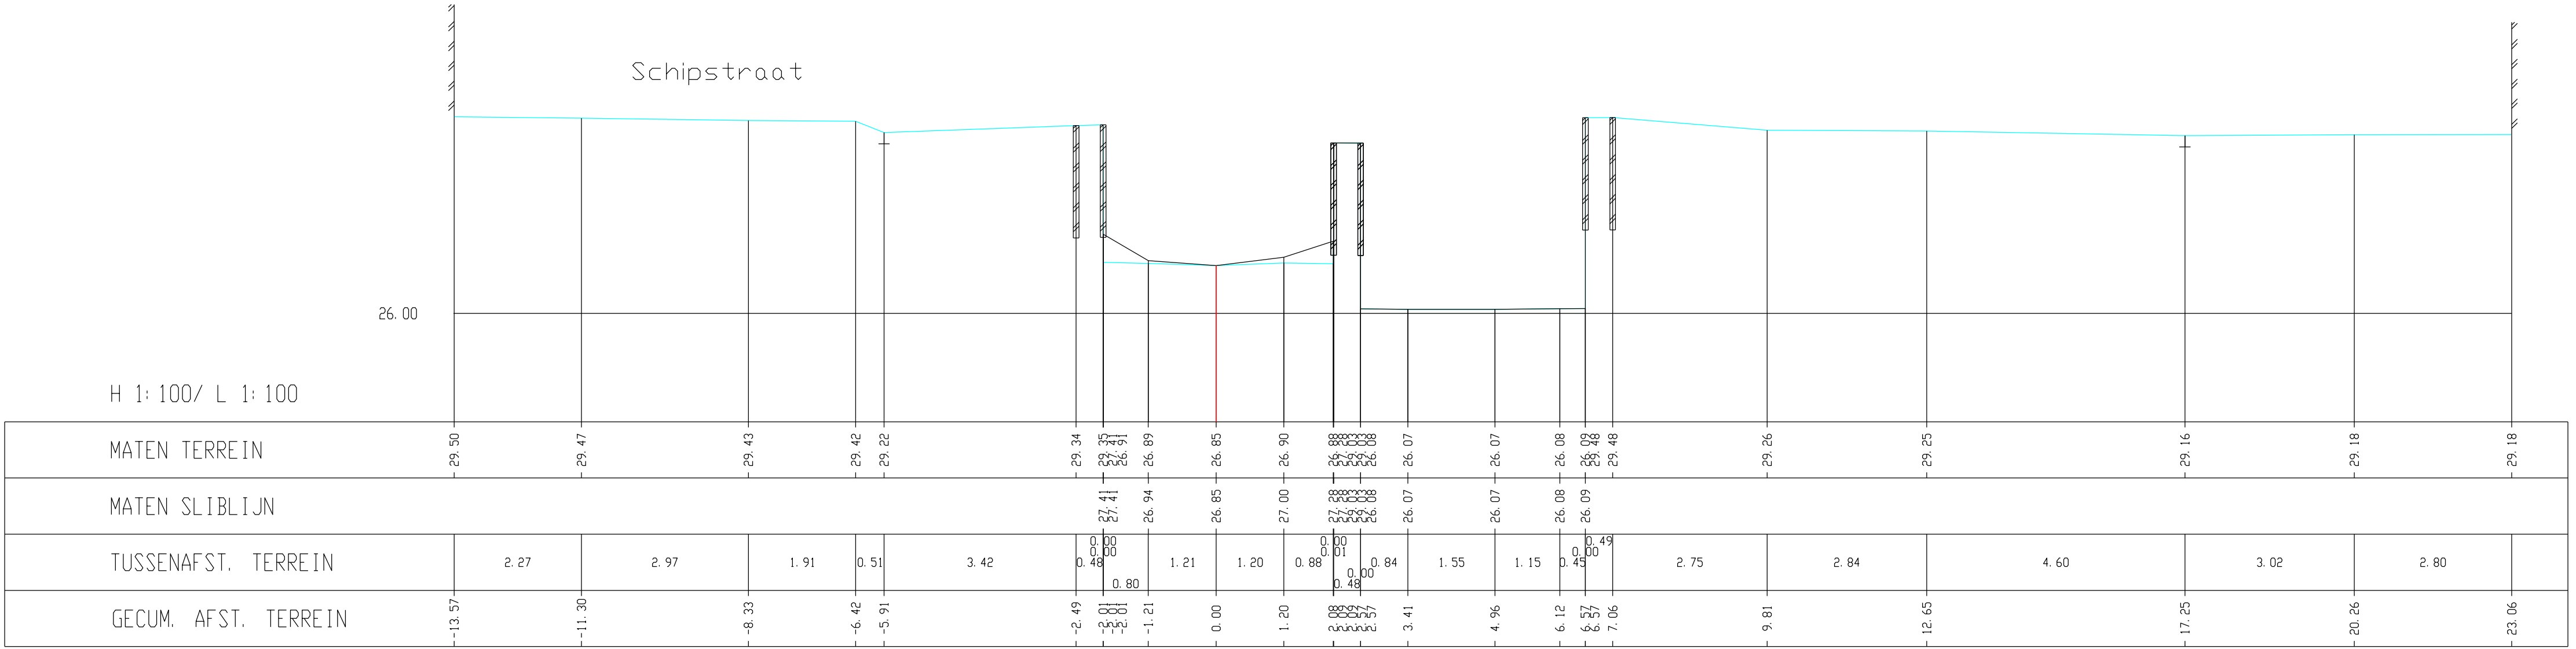

Kleine Gete, Dwarsprofiel 085