


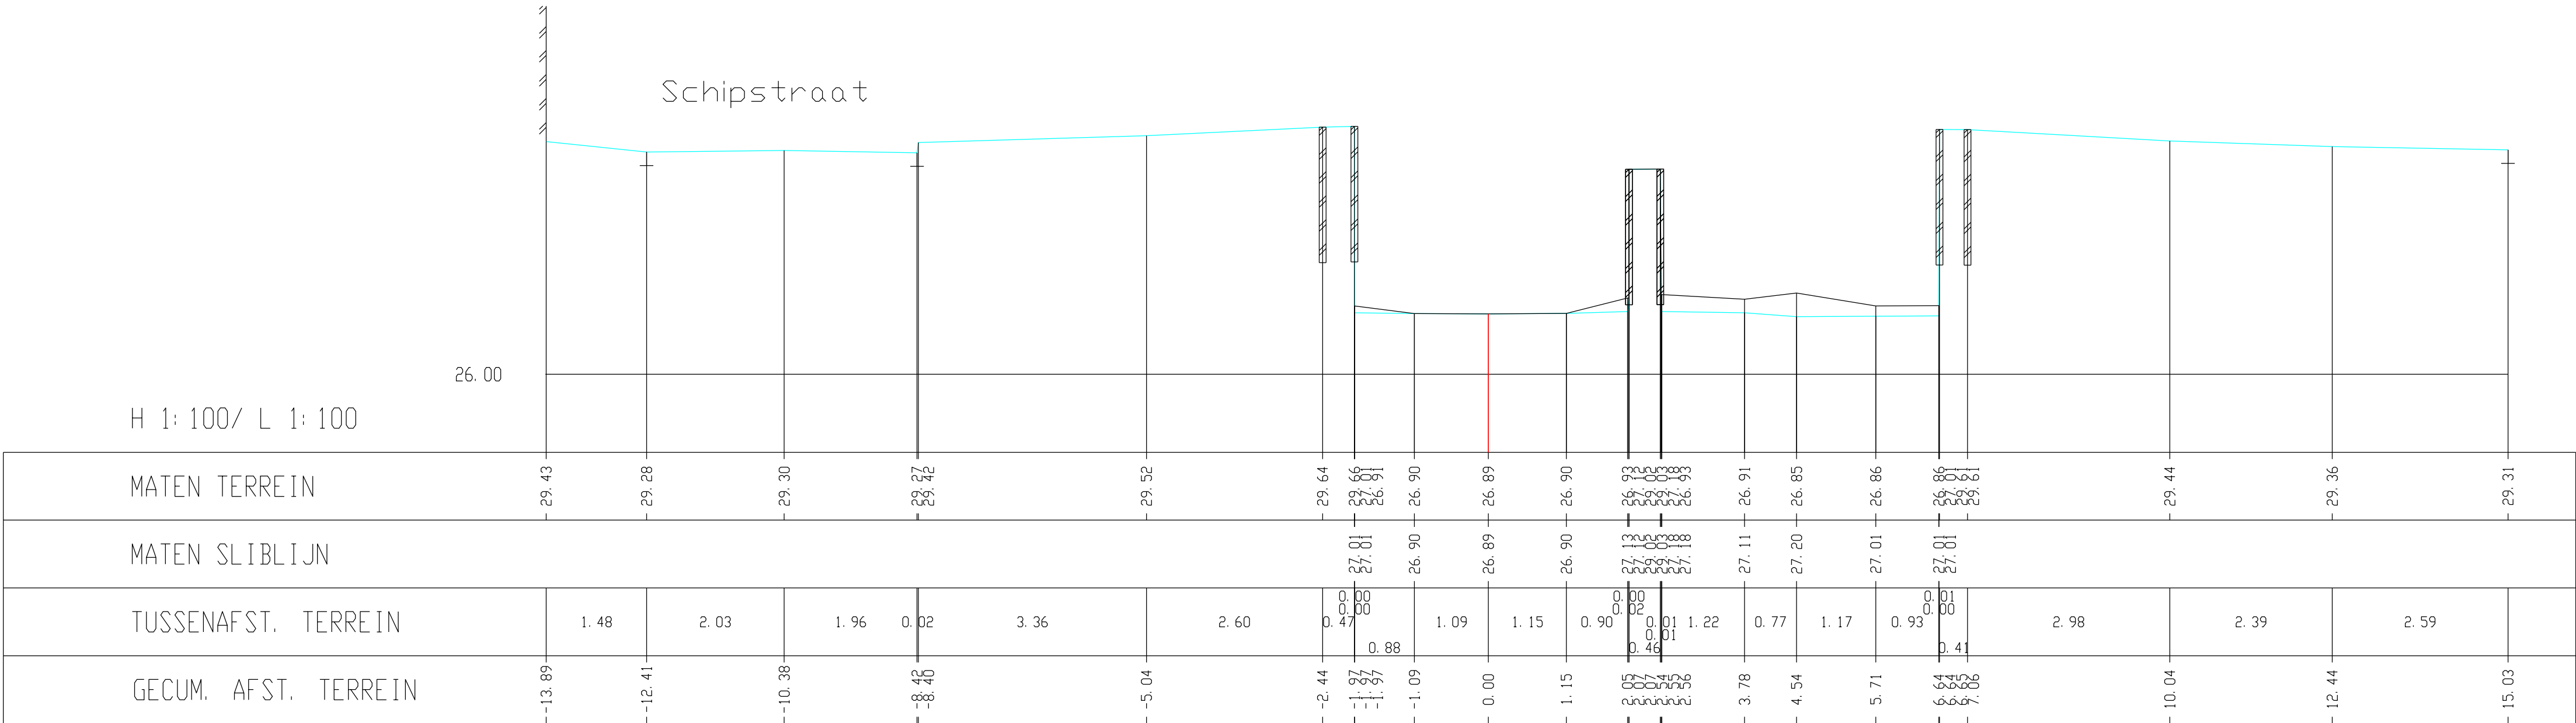

Kleine Gete, Dwarsprofiel 086