


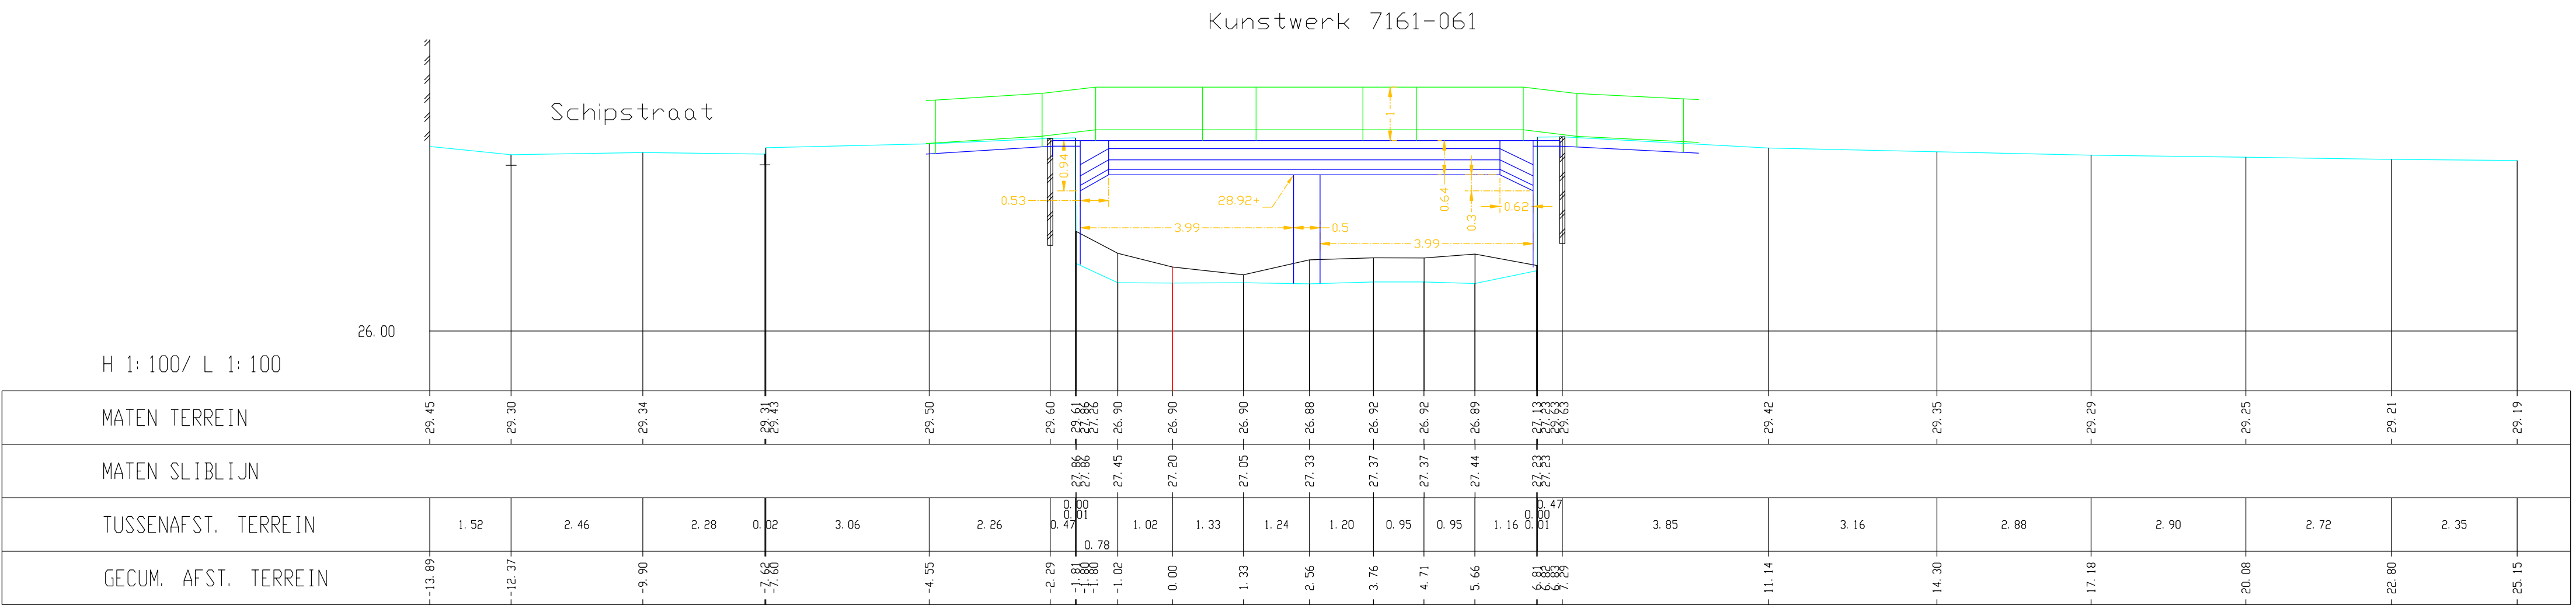

Kleine Gete, Dwarsprofiel 087